

Двухкомнатная квартира г. Краснодар




TATYANA LEVCHENKO
INTERIOR DESIGN

*Дизайнер интерьера Левченко Татьяна
email: LevchenkoT13@yandex.ru
Тел.+7 9181398260*

Содержание:	
№	Наименование чертежа
	Содержание
1	Исходный план
2	Планировочное решение
3	План демонтажа
4	План монтажа
5	Новый обмерный план
6	План сантехники
7	Ведомость сантехники
8	План освещения
9	План привязки выключателей
10	План розеток и эл.выводов
11	Спецификация электромеханизмов
11	Спецификация электромеханизмов
11	Спецификация электромеханизмов
12	План теплых полов
13	План напольных покрытий
14	Спецификация напольных покрытий
15	План плинтусов
16	План потолков
17	План карнизов
18	План отделки стен
19	Спецификация отделки стен
20	План дверей и кондиционеров
21	План маркерówki стен для развёрток
22	Развёртки детской
23	Визуализация спальни для взрослых
24	Визуализация кухни
25	Визуализация санузла №1
26	Визуализация санузла №2
27	Визуализация детской
28	Визуализация гостиной

Двухкомнатная квартира г. Краснодар	Масштаб	Лист	Листов
	1:1		
Содержание	Дизайнер интерьера Левченко Татьяна		

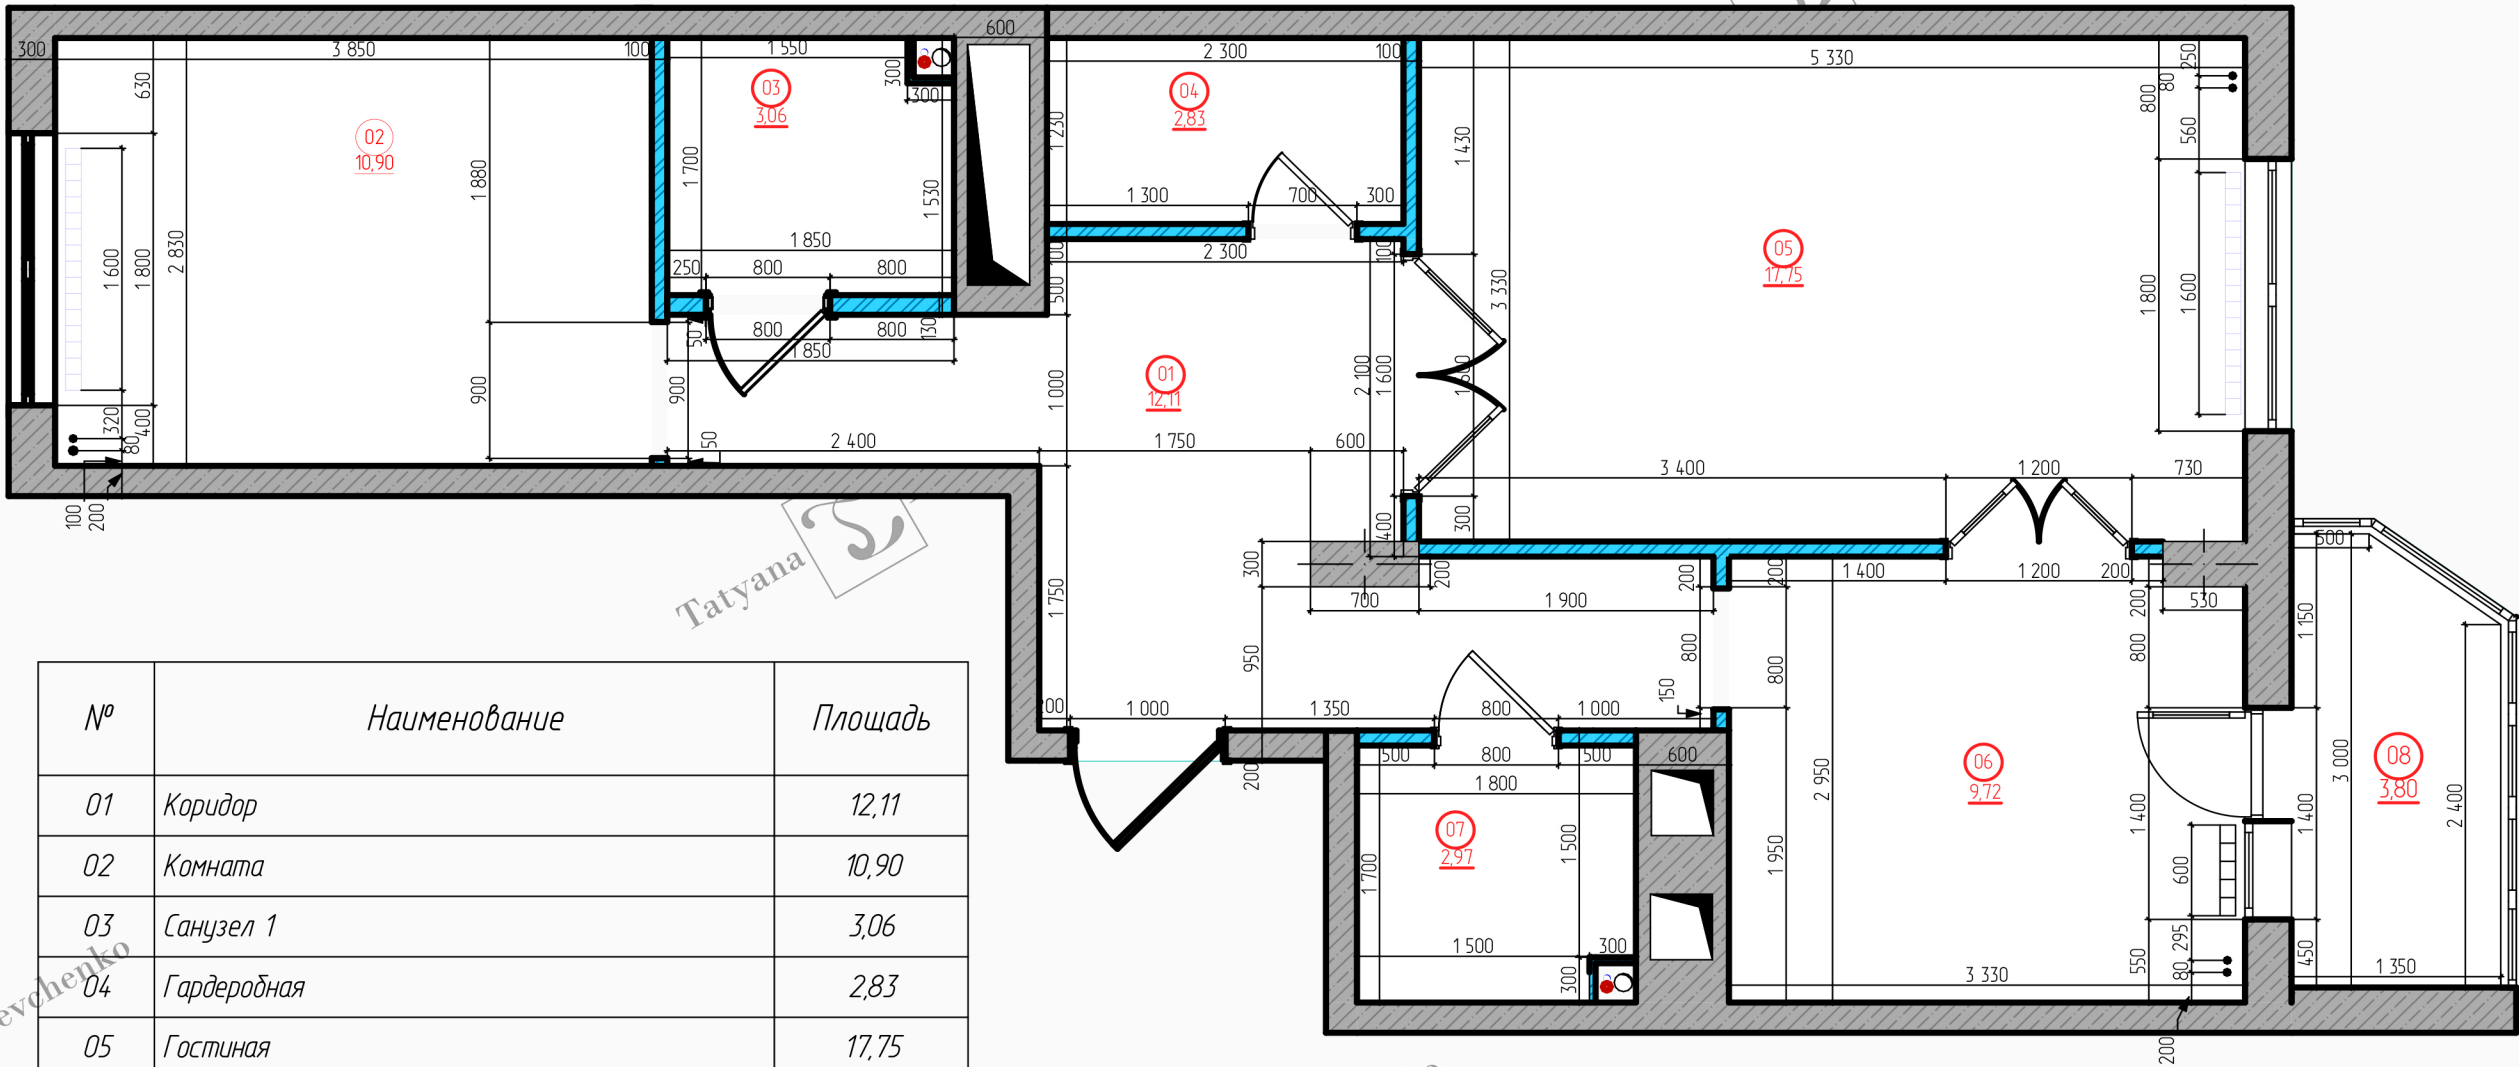


№	Наименование	Площадь
01	Коридор	12,11
02	Комната	10,90
03	Санузел 1	3,06
04	Гардеробная	2,83
05	Гостиная	17,75
06	Кухня	9,72
07	Санузел 2	2,97
08	Лоджия	3,80
		63,14 м²

Условные обозначения:


- Стена несущая
- Перегородки
- Радиатор
- Вентканал

Примечание: $h_{\text{пот}} = 3000 \text{ мм}$
 $h_{\text{дв}} = 2100 \text{ мм}$
 $h_{\text{подоконника}} = 700 \text{ мм}$
 $h_{\text{окна}} = 1800 \text{ мм}$

Двухкомнатная квартира г. Краснодар	Масштаб	Лист	Листов
	150, 1:1	1	
Исходный план	Дизайнер интерьера Левченко Татьяна		

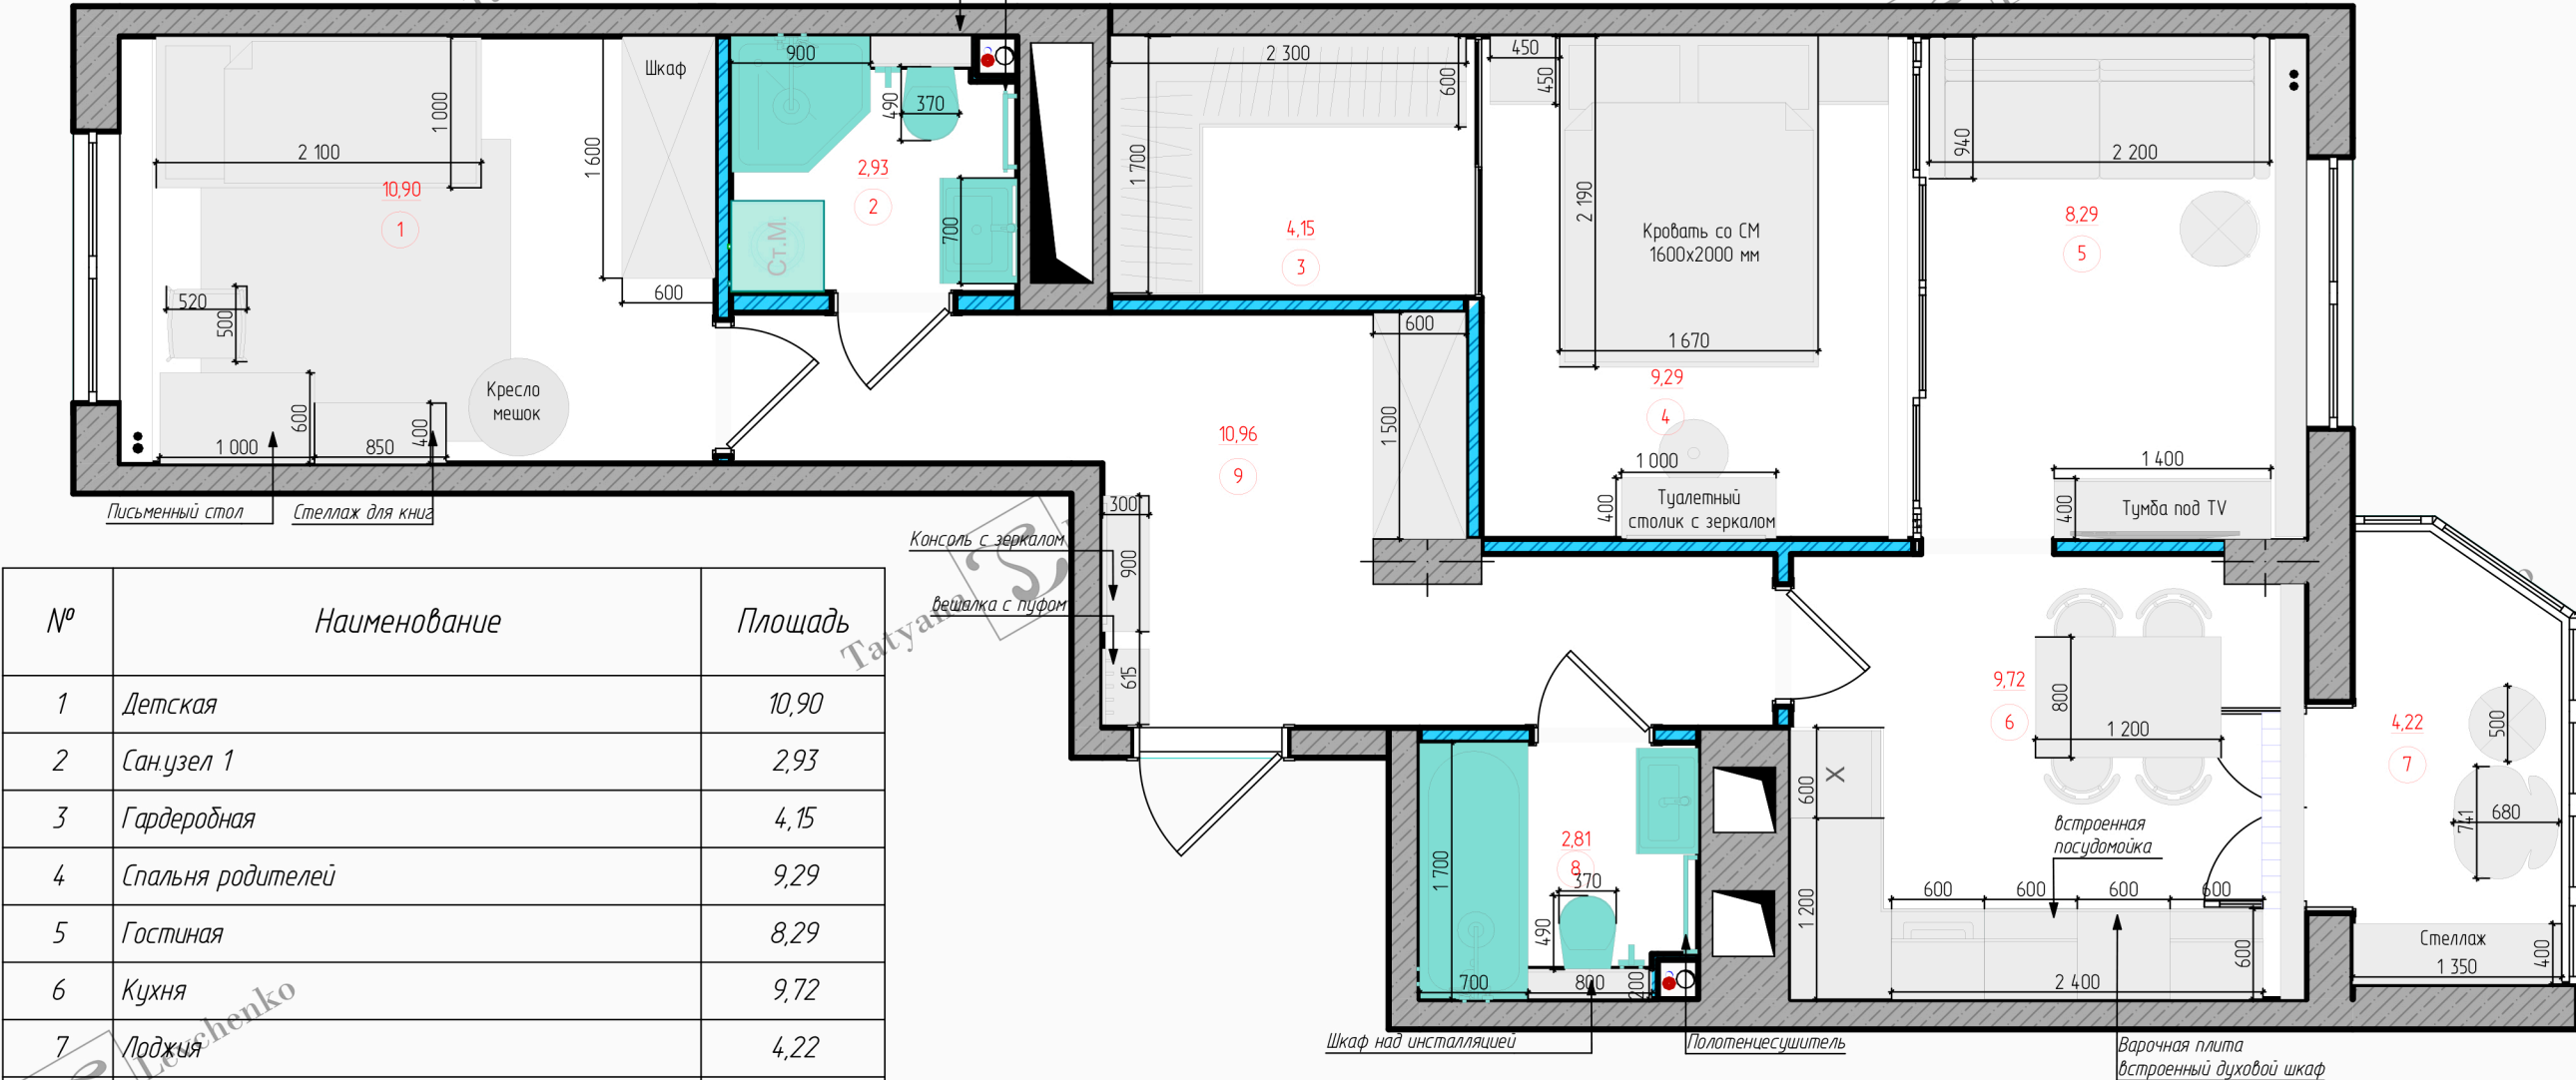

№	Наименование	Площадь
1	Детская	10,90
2	Санузел 1	2,93
3	Гардеробная	4,15
4	Спальня родителей	9,29
5	Гостиная	8,29
6	Кухня	9,72
7	Поджия	4,22
8	Санузел 2	2,81
9	Коридор	10,96
		63,27 м²

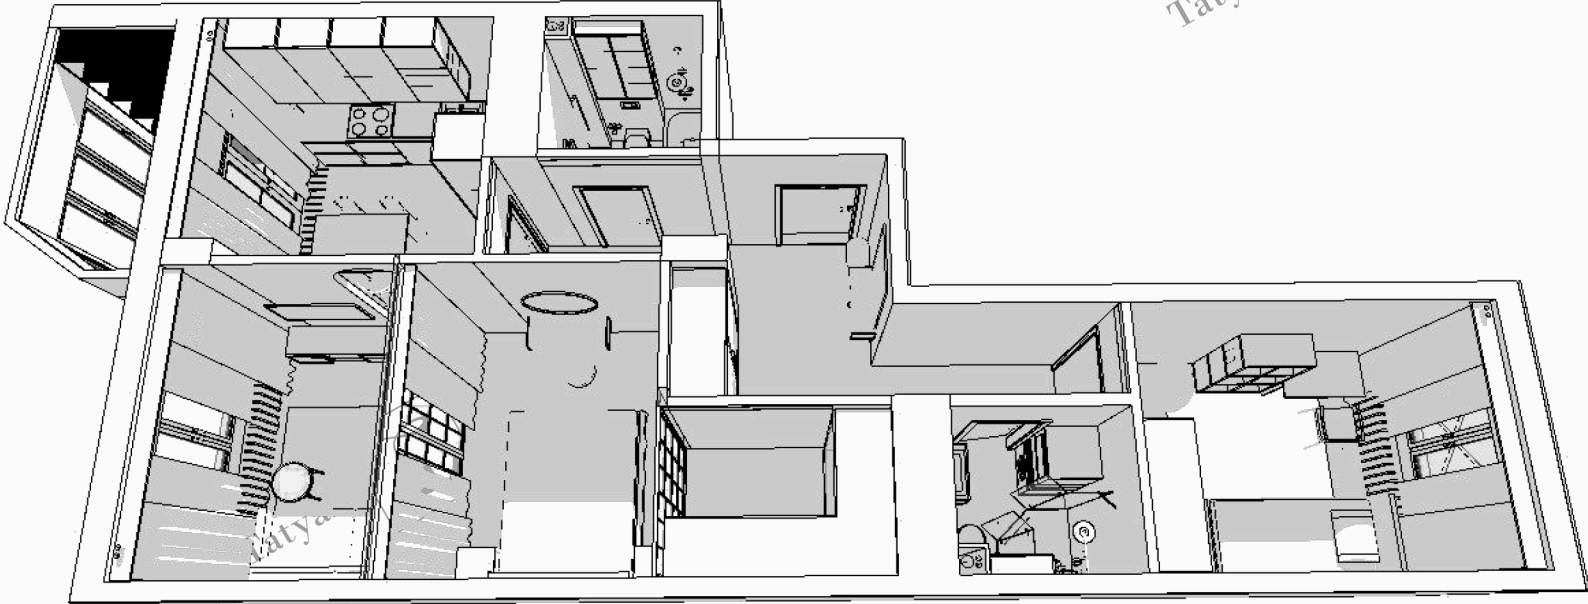


Условные обозначения:

- Стены несущие
- Перегородки
- Радиатор
- Вентканал

Примечание: $h_{\text{пот}} = 3000 \text{ мм}$
 $h_{\text{дв}} = 2100 \text{ мм}$
 $h_{\text{подоконника}} = 700 \text{ мм}$
 $h_{\text{окна}} = 1800 \text{ мм}$

Двухкомнатная квартира г. Краснодар	Масштаб	Лист	Листов
	150, 1100, 1105	2	
Планировочное решение		Дизайнер интерьера Левченко Татьяна	

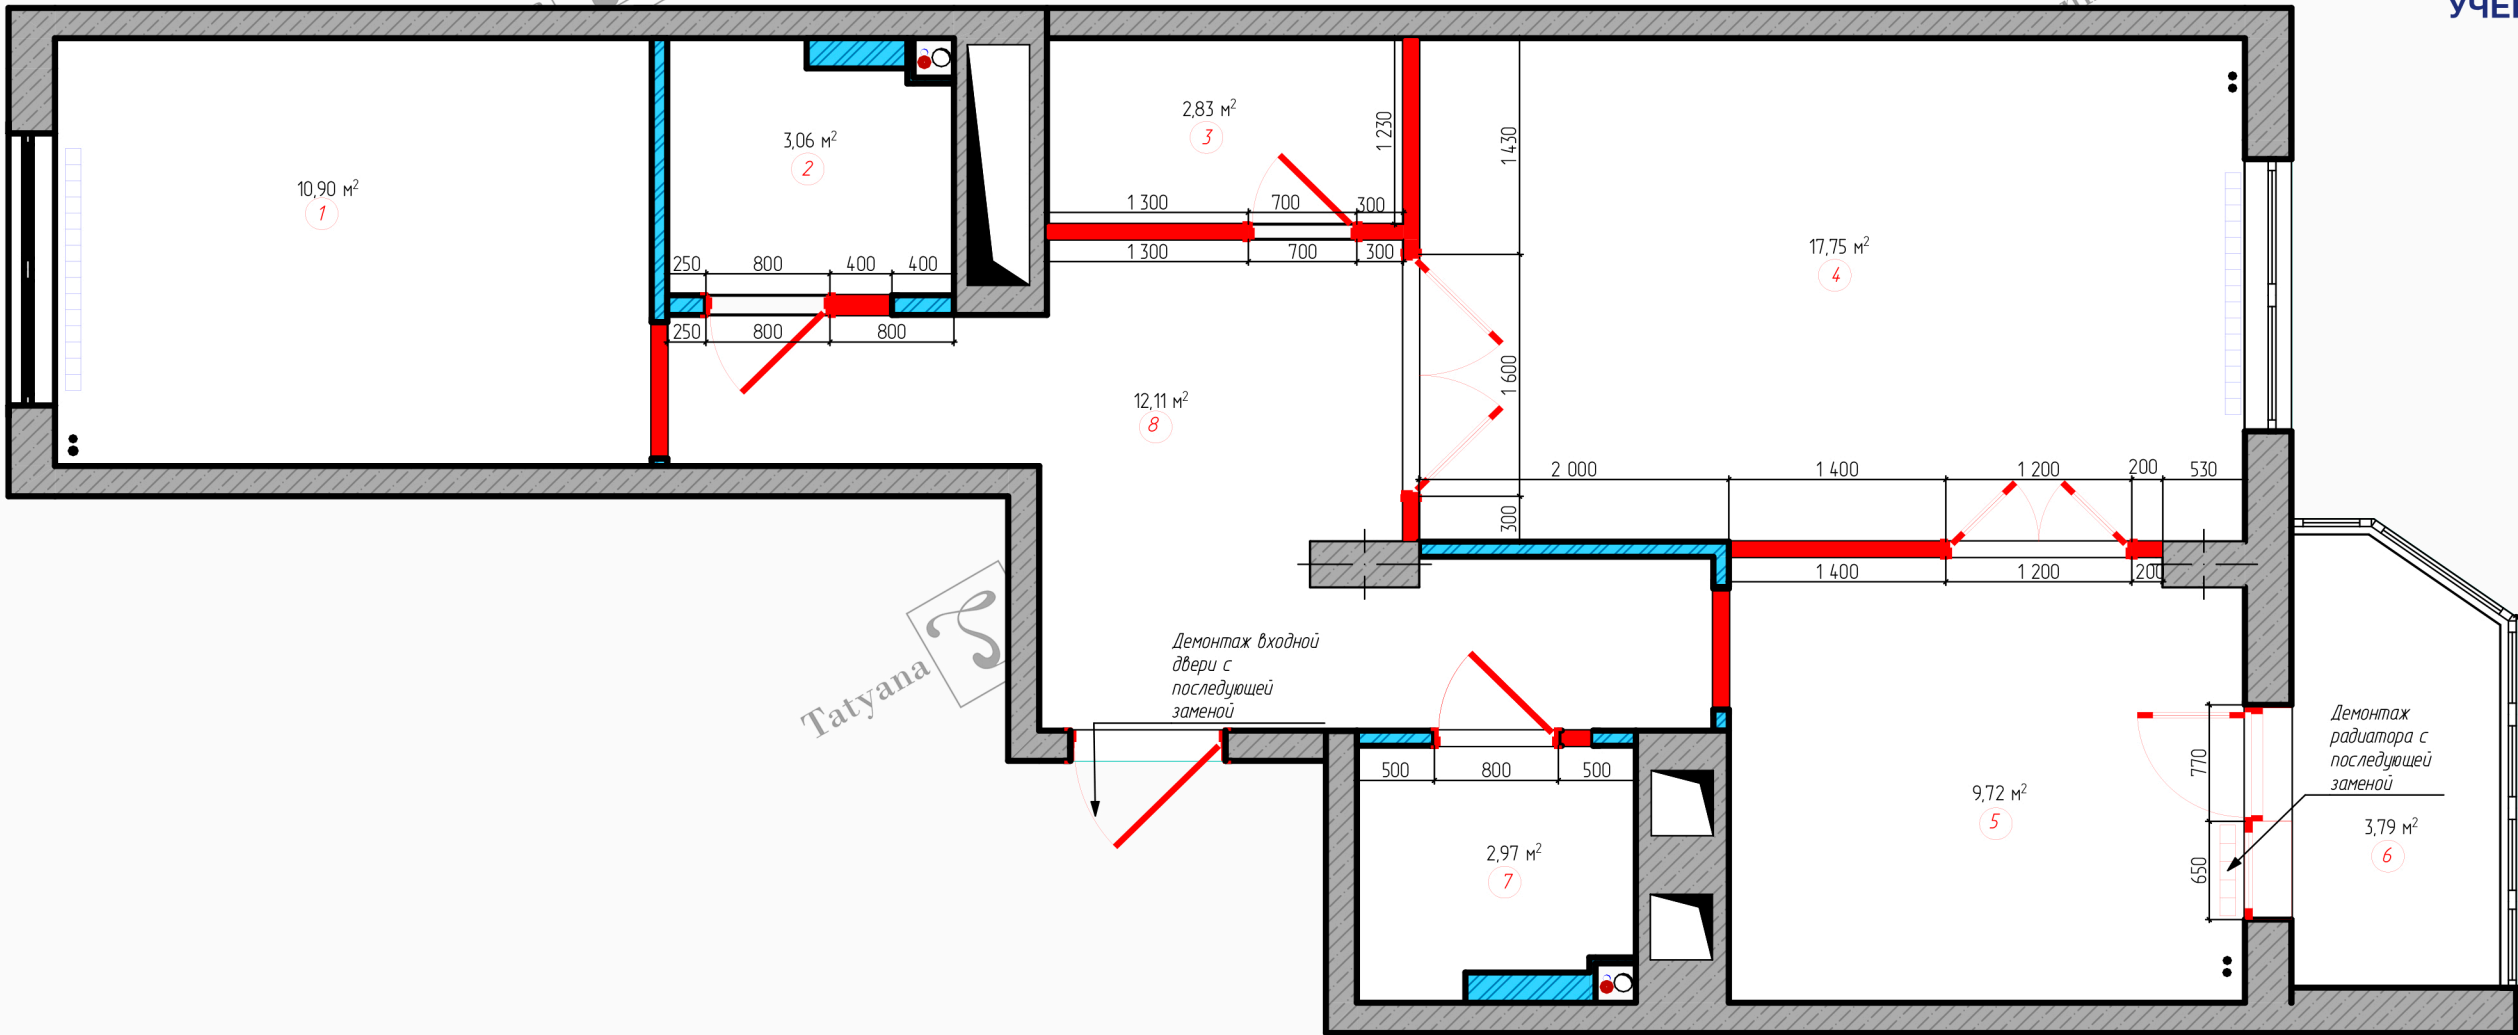


№	Наименование	Площадь
01	Коридор	12,11
02	Комната	10,90
03	Санузел 1	3,06
04	Гардеробная	2,83
05	Гостиная	17,75
06	Кухня	9,72
07	Санузел 2	2,97
08	Лоджия	3,80
		63,14 м²

Условные обозначения:


- Демонтируемые элементы

Примечание:

1. Все размеры указаны в миллиметрах

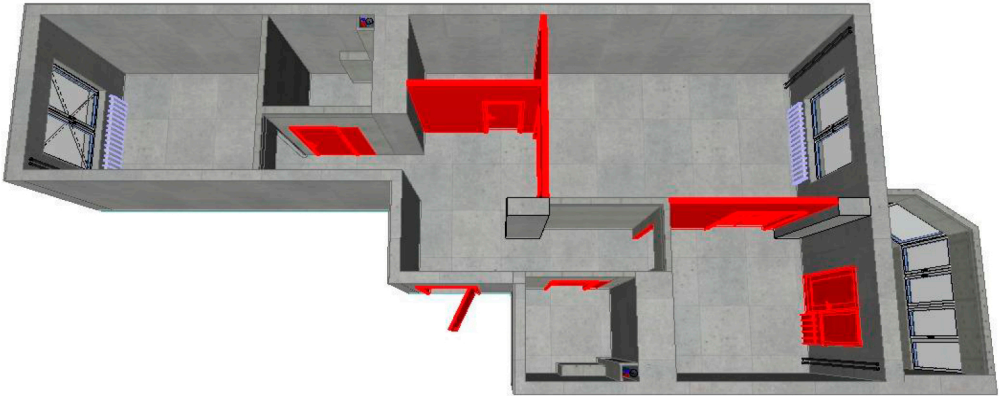

Двухкомнатная квартира г. Краснодар	Масштаб	Лист	Листов
	150, 11, 1142,86	3	
План демонтажа		Дизайнер интерьера Левченко Татьяна	

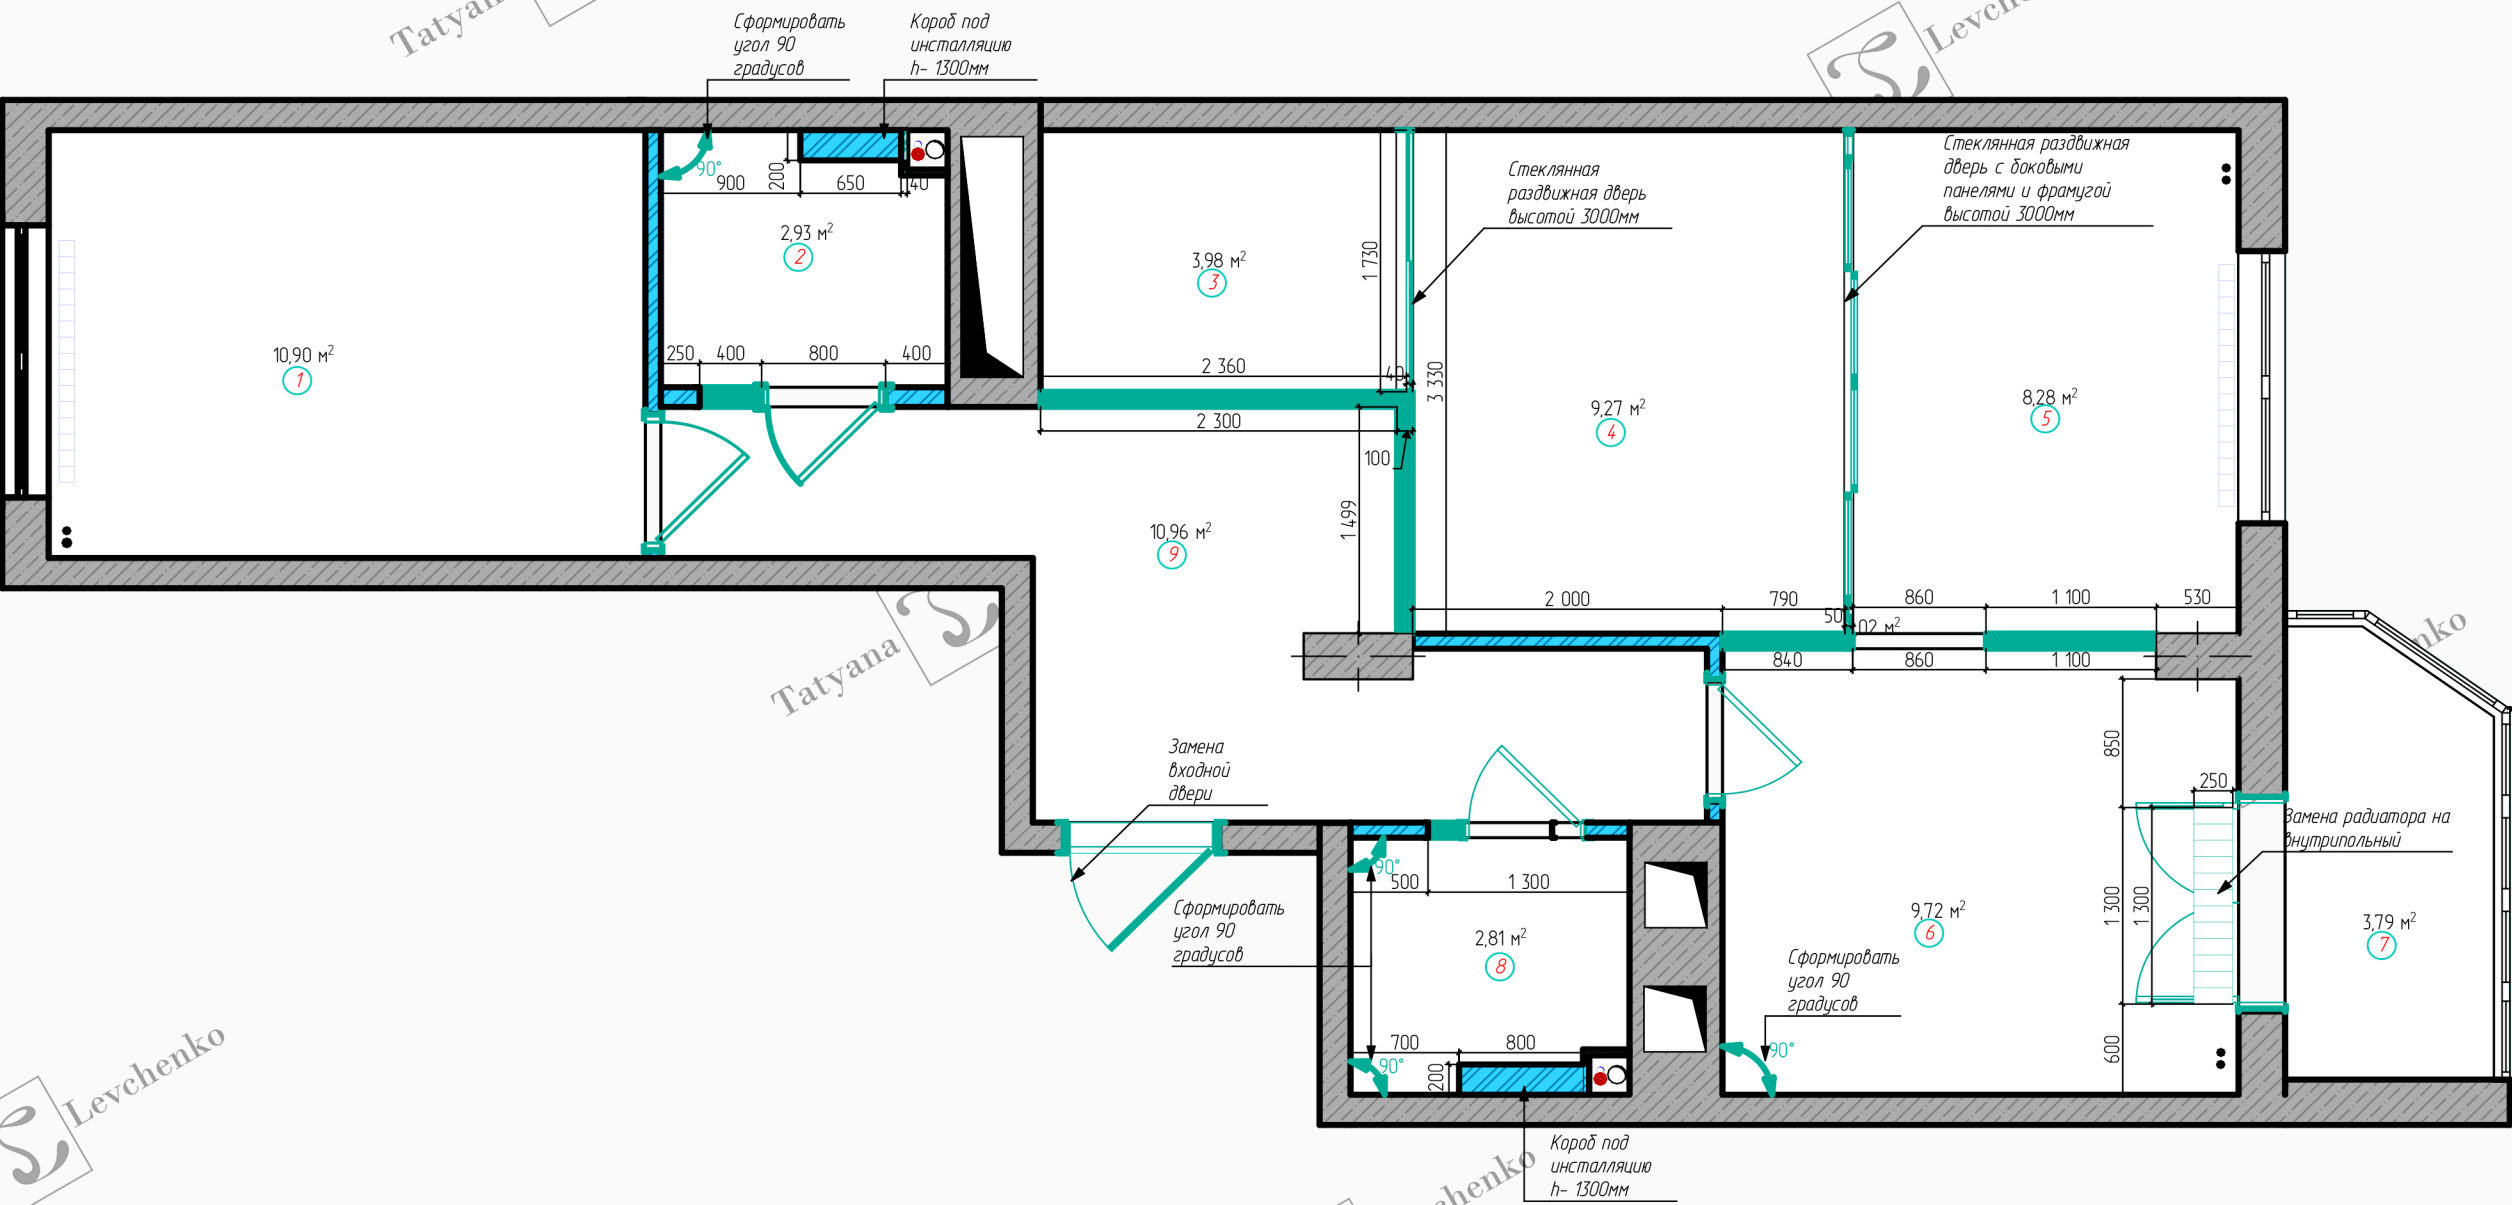


№	Наименование	Площадь
1	Детская	10,90
2	Сан.узел 1	2,93
3	Гардеробная	4,15
4	Спальня родителей	9,29
5	Гостиная	8,29
6	Кухня	9,72
7	Лоджия	4,22
8	Сан.узел 2	2,81
9	Коридор	10,96
		63,27 м²

Условные обозначения:
— Монтируемые элементы

Примечание:
1. Все размеры даны в миллиметрах



Двухкомнатная квартира г. Краснодар	Масштаб	Лист	Листов
	150, 11, 1142,86	4	
План монтажа		Дизайнер интерьера Левченко Татьяна	

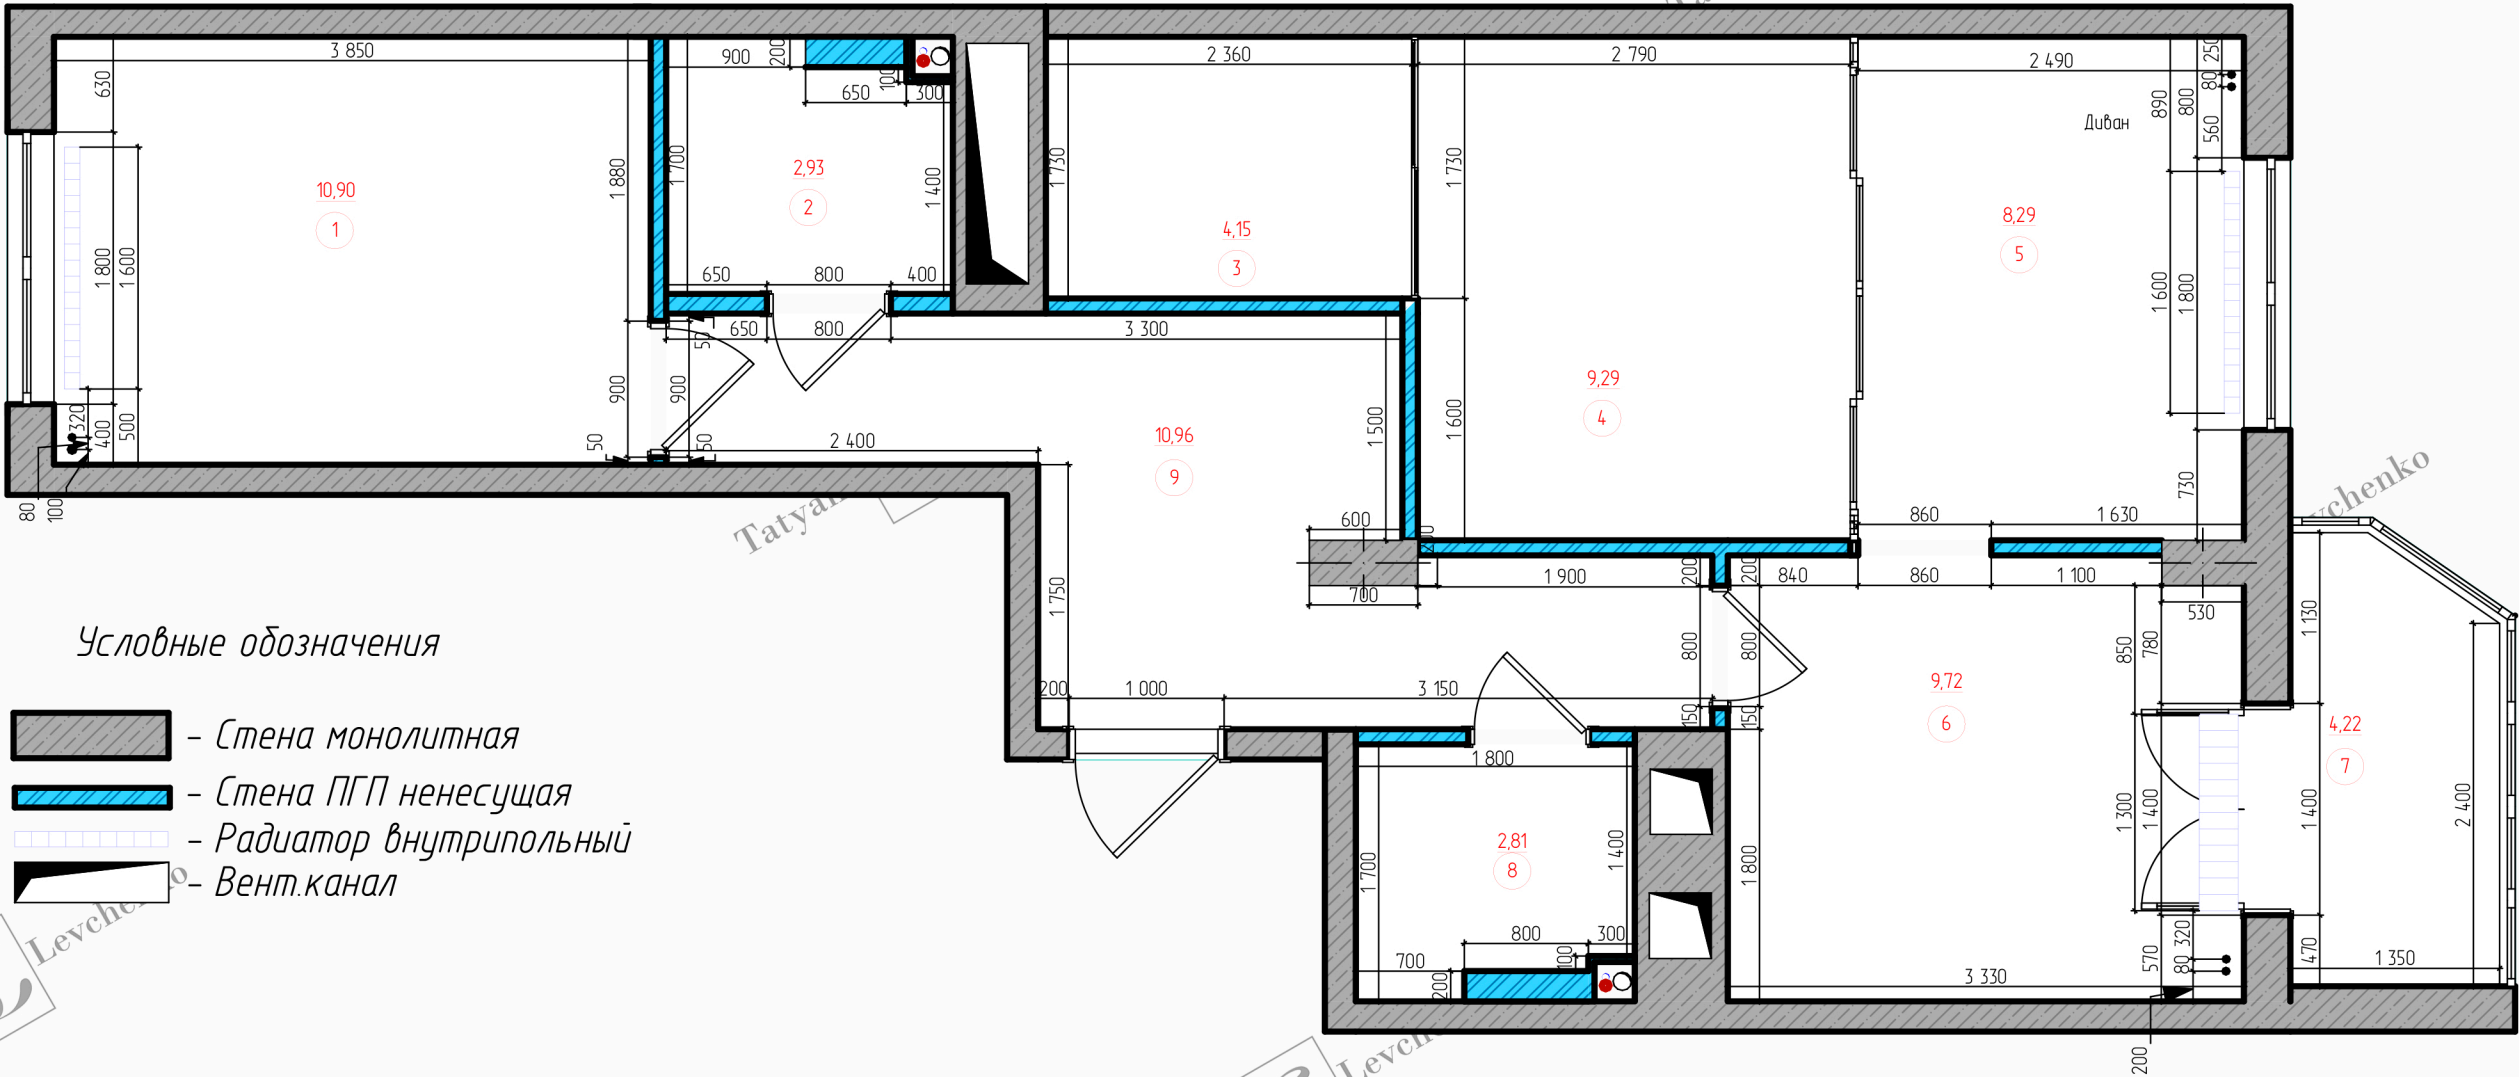


Условные обозначения

- Стена монолитная
- Стена ПГП ненесущая
- Радиатор внутрипольный
- Вент.канал

№	Наименование	Площадь
1	Детская	10,90
2	Сан.узел 1	2,93
3	Гардеробная	4,15
4	Спальня родителей	9,29
5	Гостиная	8,29
6	Кухня	9,72
7	Лоджия	4,22
8	Сан.узел 2	2,81
9	Коридор	10,96
		63,27 м²

Примечание:
1. $h_{\text{потолка}}$ – 3000 мм
2. $h_{\text{окна}}$ – 1800 мм
3. $h_{\text{подоконника}}$ – 700 мм
4. $h_{\text{двери}}$ – 2100 мм
5. $h_{\text{короба инсталляции}}$ – 1300 мм

Двухкомнатная квартира г. Краснодар	Масштаб	Лист	Листов
	150, 11	5	
Новый обмерный план		Дизайнер интерьера Левченко Татьяна	

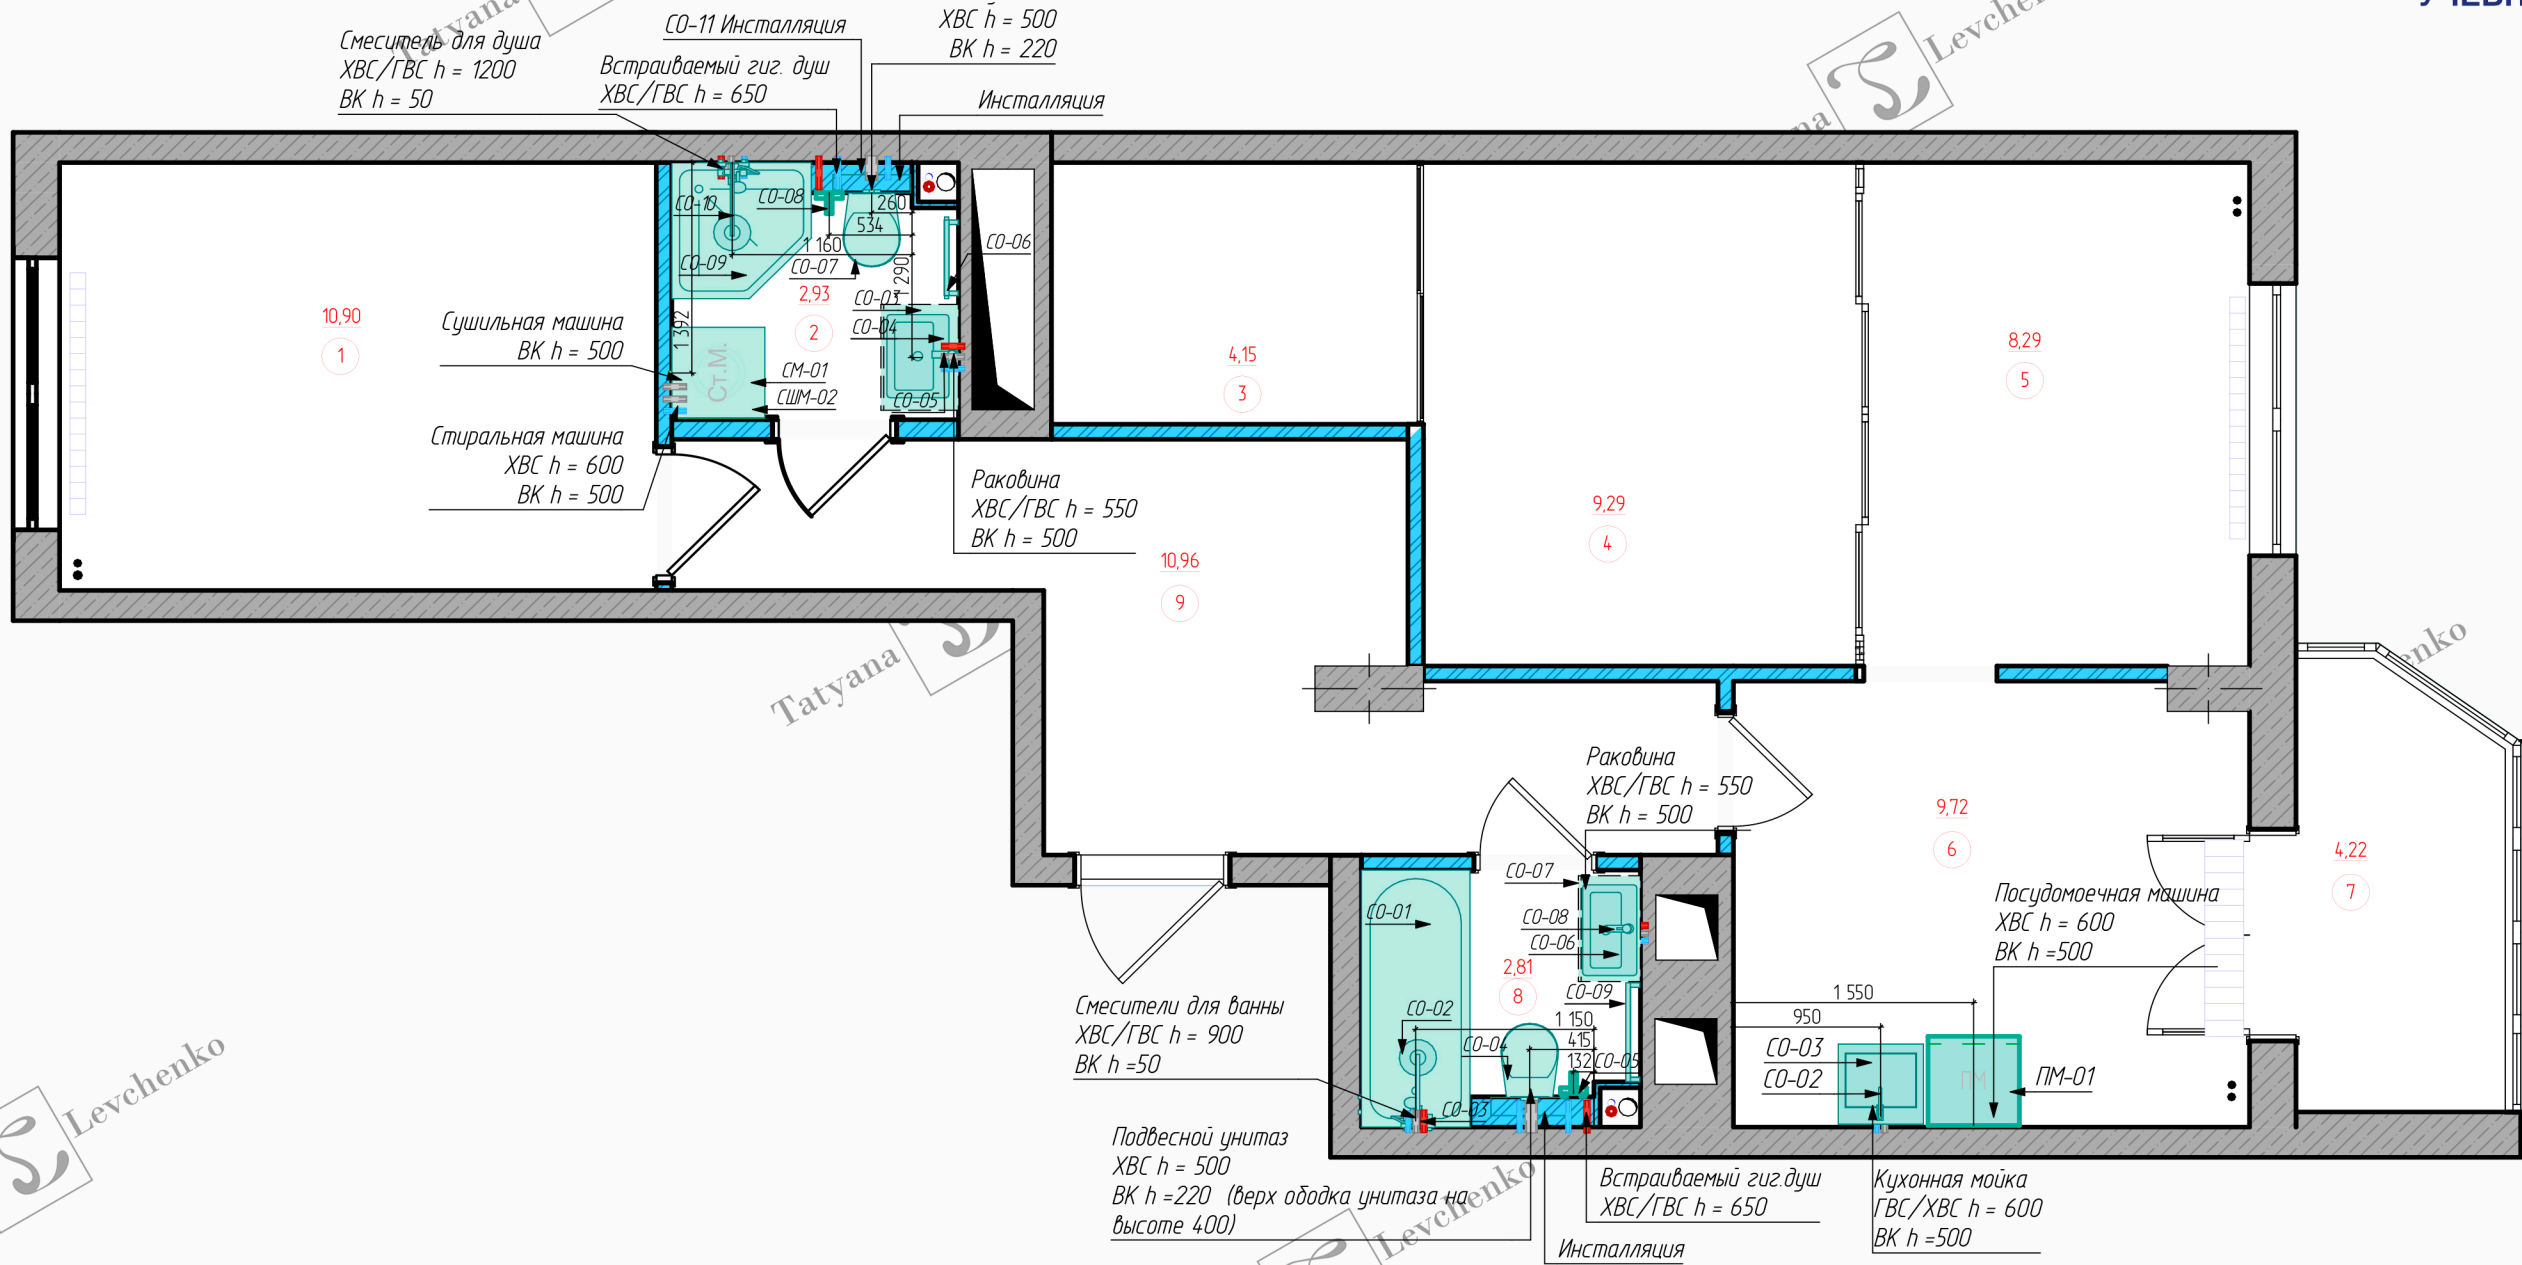

№	Наименование	Площадь
1	Детская	10,90
2	Сан.узел 1	2,93
3	Гардеробная	4,15
4	Спальня родителей	9,29
5	Гостиная	8,29
6	Кухня	9,72
7	Лоджия	4,22
8	Сан.узел 2	2,81
9	Коридор	10,96
		63,27 м²

Условные обозначения:

- CO-01 – Маркировка сантехнического оборудования
- Вывод горячей воды (ГВС)
 - Вывод канализации (БК)
 - Вывод холодной воды (ХВС)


Примечание:

1. Высоты указаны в мм от чистого пола
2. Все привязки указаны до осей подключения
3. Размер и привязки выводов воды и канализации уточнить после выбора конкретных моделей сантехприборов
4. Выводы под встраиваемую сантехнику уточнять после выбора конкретных моделей!

	Масштаб	Лист	Листов
Двухкомнатная квартира г. Краснодар	150, 11, 16,67	6	
План сантехники	Дизайнер интерьера Левченко Татьяна		

Ведомость сантехники			
Наименование и номер помещения	Маркировка	Наименование	Количество
Кухня, 6			
	ПМ-01	Посудомоечная машина	1
	СО-02	Смеситель	1
	СО-03	Мойка	1
Сан.узел 1, 2			
	СМ-01	Стиральная машина	1
	СО-03	Тумба под раковину	1
	СО-04	Раковина	1
	СО-05	Смеситель	1
	СО-06	Полотенцесушитель	1
	СО-07	Подвесной унитаз с инсталляцией Laufen	1
	СО-08	Гиг.душ	1
	СО-09	Душевая кабина	1
	СО-10	Душевая стойка со смесителем	1
	СШМ-02	Сушильная машина	1
Сан.узел 2, 8			
	СО-01	Ванна стальная 170x70	1
	СО-02	Душевая стойка	1
	СО-03	Смеситель	1
	СО-04	Подвесной унитаз с инсталляцией Laufen	1
	СО-05	Гиг.душ	1
	СО-06	Раковина	1
	СО-07	Тумба под раковину	1
	СО-08	Смеситель	1
	СО-09	Полотенцесушитель	1

Двухкомнатная квартира г. Краснодар	Масштаб	Лист	Листов
	1:1	7	
Ведомость сантехники	Дизайнер интерьера Левченко Татьяна		

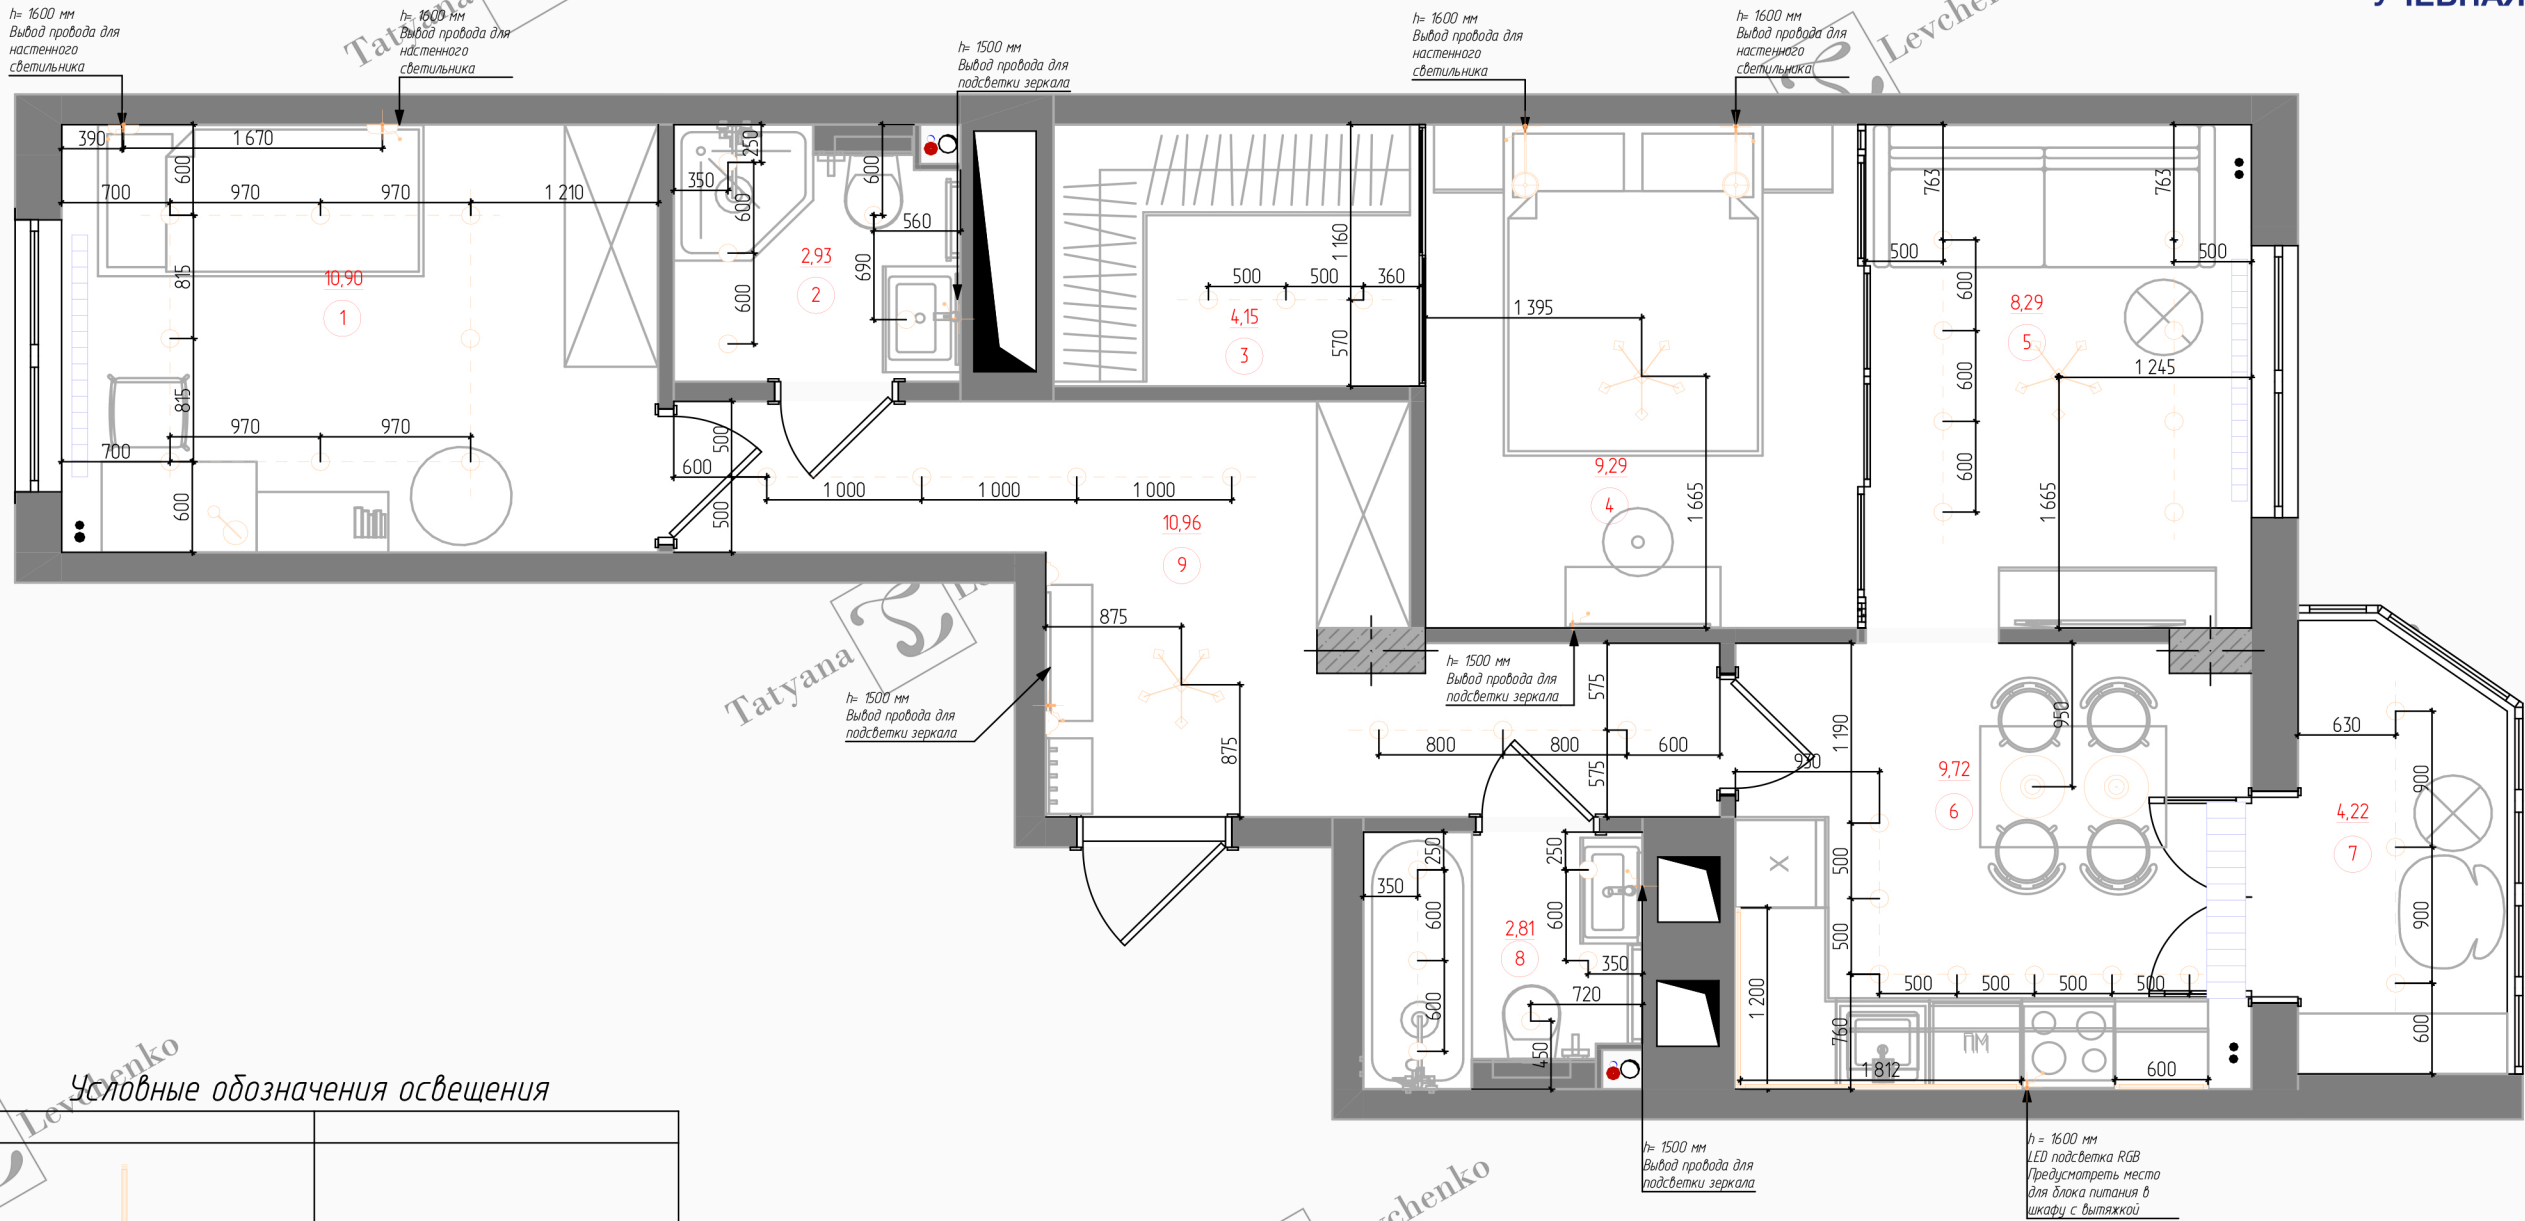

Условные обозначения освещения


	LED подсветка
	Вывод эл.для LED подсветки
	Люстра
	Настенный светильник
	Подвесной светильник
	Точечный светильник

№	Наименование	Площадь
1	Детская	10,90
2	Сан.узел 1	2,93
3	Гардеробная	4,15
4	Спальня родителей	9,29
5	Гостиная	8,29
6	Кухня	9,72
7	Лоджия	4,22
8	Сан.узел 2	2,81
9	Коридор	10,96

Примечание:

1. Размеры указаны в мм.
2. Все высоты даны от уровня чистого пола.

Двухкомнатная квартира г. Краснодар	Масштаб	Лист	Листов
	1:150	8	
План освещения		Дизайнер интерьера Левченко Татьяна	

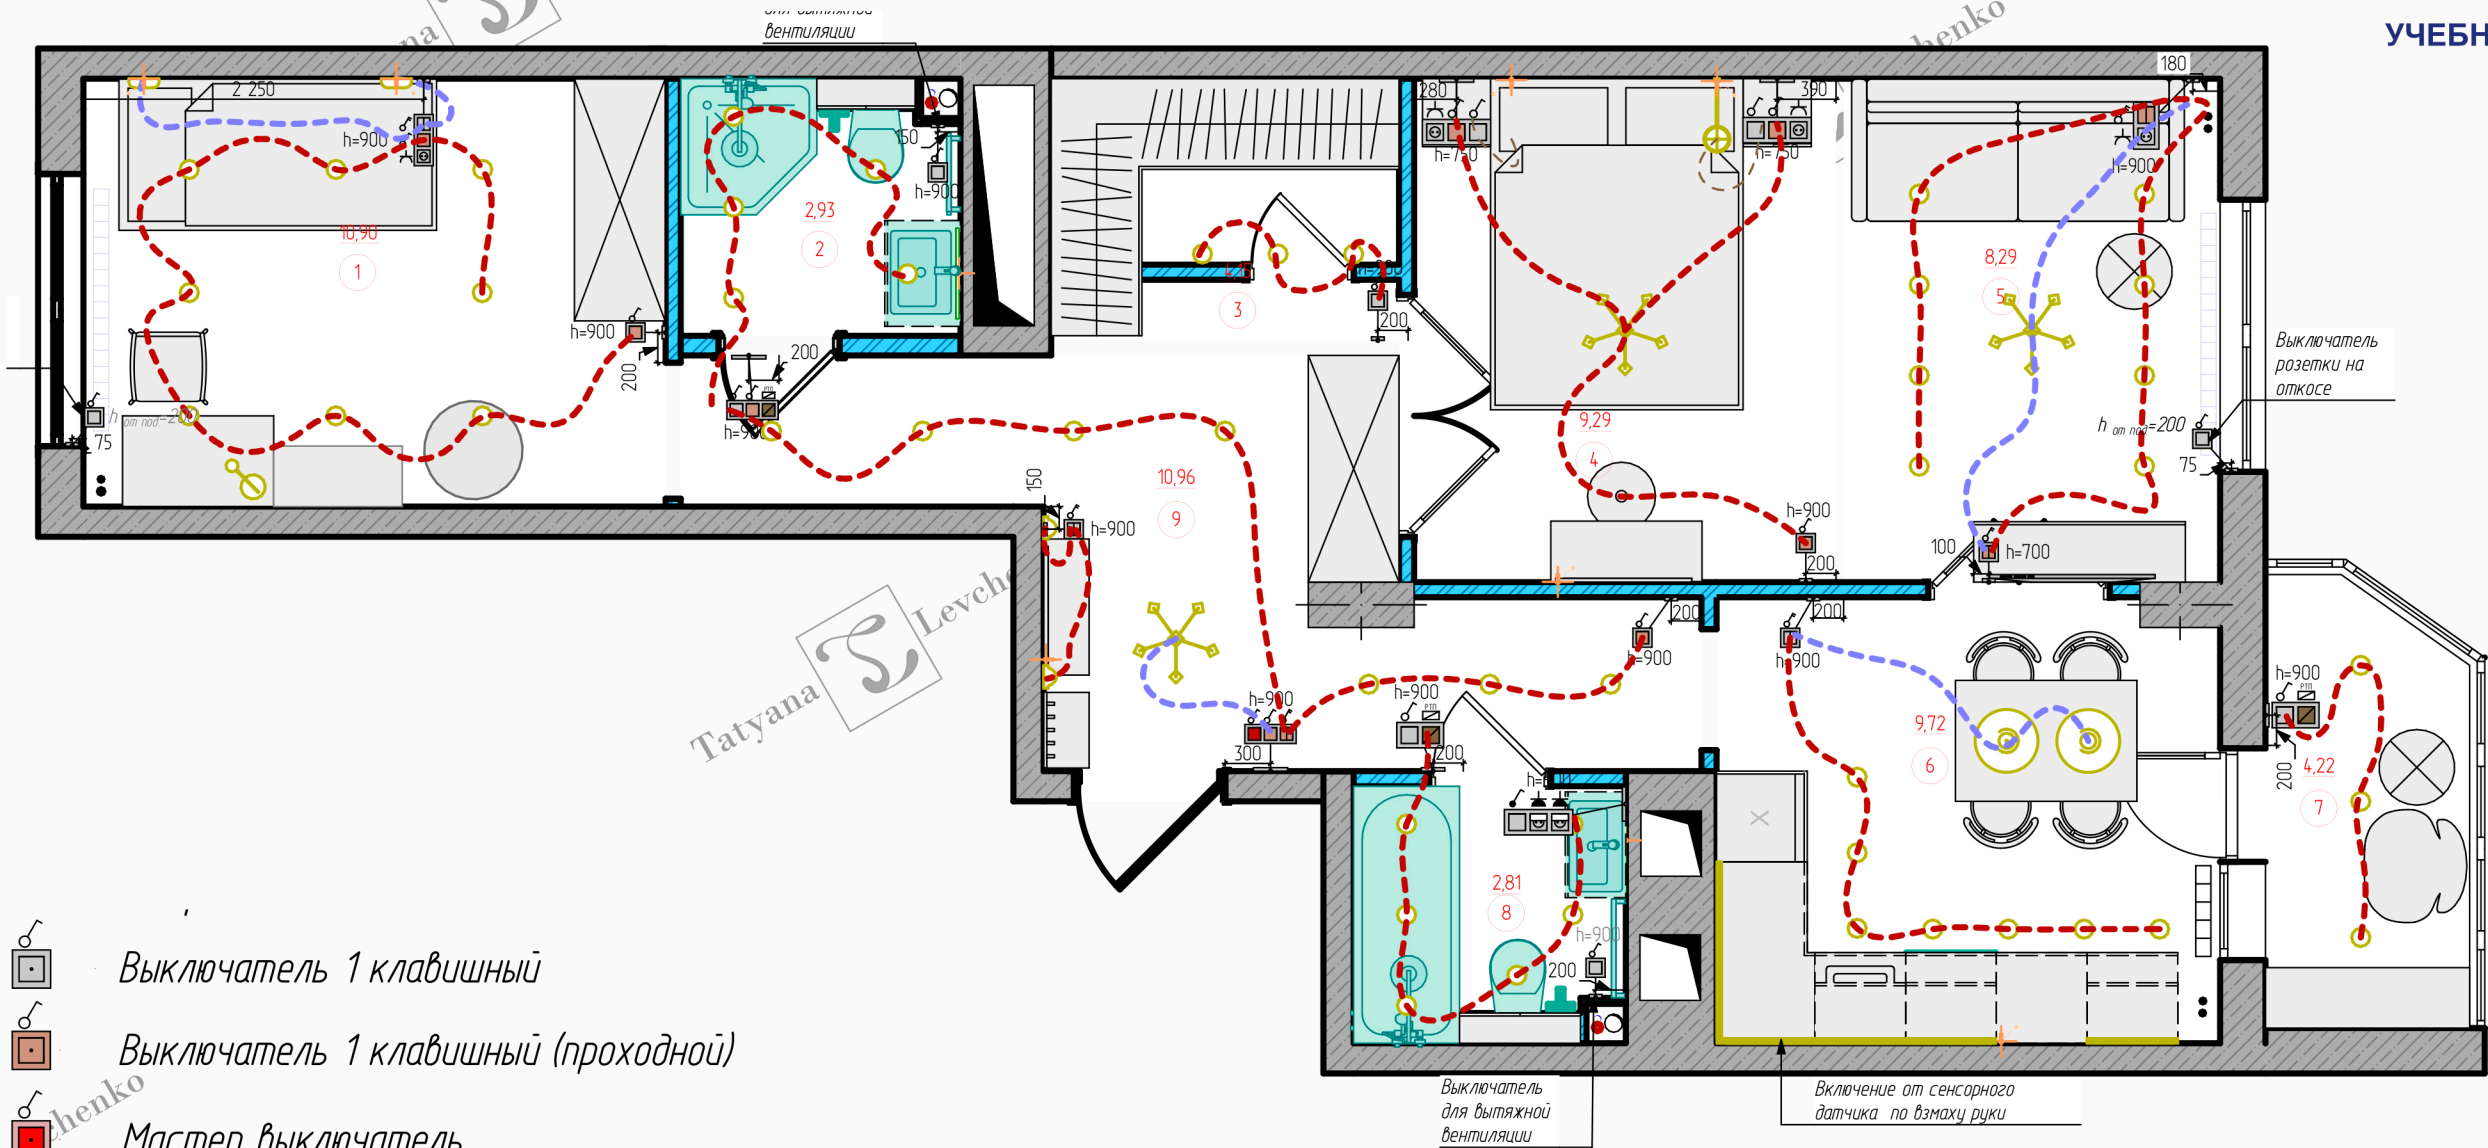

- Выключатель 1 клавишный
- Выключатель 1 клавишный (проходной)
- Мастер выключатель
- Выключатель 2-х клавишный
- Выключатель 2-х клавишный (проходной)

— Линии групп светильников


- Точечный светильник
- Подвесной светильник
- Люстра
- Настенный светильник
- LED подсветка RGB
- Настольная лампа

№	Наименование	Площадь
1	Детская	10,90
2	Санузел 1	2,93
3	Гардеробная	4,15
4	Спальня родителей	9,29
5	Гостиная	8,29
6	Кухня	9,72
7	Лоджия	4,22
8	Санузел 2	2,81
9	Коридор	10,96
		63,27 м²

Примечание:
1. Данный лист сопреть совместно с листами 8, 10,
2. Все высоты даны от уровня чистого пола.
3. Все выключатели располагать на высоте 950 мм, если не дано иного.
4. Внимание!!! Размещение подрозетников в монолитных стенах возможно только после получения тех. заключения, о том, что штукатурный слой в каждом конкретном месте позволяет выполнить штрабление не затрагивая арматуру и не ослабляя всю конструкцию стены


Двухкомнатная квартира г. Краснодар	Масштаб	Лист	Листов
	150, 133,33	9	
План привязки выключателей		Дизайнер интерьера Левченко Татьяна	

Спецификация электромеханизмов										
Номер и название помещения	Вид на плане	Розетка 220V	Розетка сетев.	Выкл 1 кл.	Выкл 2 кл.	Заглушка	Спец.	Рамка (пост)	Рамка ориентация	Примечание
Гардеробная, 3										
		0	0	1	0	0	0	Рамка x1	Горизонтальная	
		1	0	0	0	0	0	Рамка x1	Горизонтальная	
		1	0	1	0	0				
Гостиная, 5										
		0	0	0	1	0	0	Рамка x1	Горизонтальная	Проходной переключатель
		0	0	0	0	0	0	Рамка x1	Горизонтальная	
		1	0	0	0	0	0	Рамка x1	Горизонтальная	
		1	0	0	1	0	0	Рамка x2	Вертикальная	Проходной переключатель
		2	0	0	0	1	0	Рамка x3	Горизонтальная	Заглушка для кабель-канала
		2	1	0	0	1	0	Рамка x4	Горизонтальная	Заглушка для кабель-канала
		6	1	1	2	2				
Детская, 7										
		0	0	1	0	0	0	Рамка x1	Горизонтальная	
		0	0	1	0	0	0	Рамка x1	Горизонтальная	Проходной переключатель
		1	0	0	0	0	0	Рамка x1	Горизонтальная	
		1	0	0	0	0	0	Рамка x1	Горизонтальная	
		1	0	1	1	0	0	Рамка x3	Вертикальная	Проходной переключатель
		2	1	0	0	0	0	Рамка x3	Горизонтальная	Заглушка для кабель-канала
		2	1	0	0	0	0	Рамка x3	Горизонтальная	Заглушка для кабель-канала
		7	2	3	1	0				

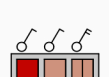Спецификация электромеханизмов										
Номер и название помещения	Вид на плане	Розетка 220V	Розетка сетев.	Выкл 1 кл.	Выкл 2 кл.	Заглушка	Спец.	Рамка (пост)	Рамка ориентация	Примечание
Коридор, 9										
		0	0	0	0	0	1	Рамка х1	Горизонтальная	
		0	0	0	1	0	0	Рамка х1	Горизонтальная	
		0	0	1	0	0	0	Рамка х1	Горизонтальная	Проходной переключатель
		0	0	1	0	0	1	Рамка х2	Горизонтальная	Терморегулятор ТП
		0	0	2	0	0	1	Рамка х3	Горизонтальная	Терморегулято ТП, Проходной переключатель
		0	0	2	1	0	0	Рамка х3	Горизонтальная	Мастер выключатель, Проходной переключатель
		1	0	0	0	0	0	Рамка х1	Горизонтальная	
		2	0	0	0	0	0	Рамка х2	Горизонтальная	
		3	0	6	2	0				
Кухня, 6										
		0	0	0	1	0	0	Рамка х1	Горизонтальная	
		1	0	0	0	0	0	Рамка х1	Горизонтальная	
		1	0	0	0	0	0	Рамка х1	Горизонтальная	
		1	0	0	0	0	0	Рамка х1	Горизонтальная	
		1	0	0	0	0	0	Рамка х1	Горизонтальная	
		1	0	0	0	0	0	Рамка х1	Горизонтальная	
		2	0	0	0	0	0	Рамка х2	Горизонтальная	
		2	0	0	0	0	0	Рамка х2	Горизонтальная	
		2	0	0	0	0	0	Рамка х2	Горизонтальная	
		11	0	0	1	0				

Спецификация электромеханизмов										
Номер и название помещения	Вид на плане	Розетка 220V	Розетка сетев.	Выкл 1 кл.	Выкл 2 кл.	Заглушка	Спец.	Рамка (пост)	Рамка ориентация	Примечание
Лоджия, 7										
		0	0	1	0	0	1	Рамка x2	Горизонтальная	Терморегулятор ТП
		1	0	0	0	0	0	Рамка x1	Горизонтальная	
		1	0	1	0	0				
Сан.узел 1, 2										
		0	0	1	0	0	0	Рамка x1	Горизонтальная	
		2	0	0	0	0	0	Рамка x2	Горизонтальная	
		2	0	1	0	0				
Сан.узел 2, 8										
		0	0	1	0	0	0	Рамка x1	Горизонтальная	
		2	0	1	0	0	0	Рамка x3	Горизонтальная	
		2	0	2	0	0				
Спальня родителей, 4										
		0	0	1	0	0	0	Рамка x1	Горизонтальная	Проходной переключатель
		1	0	0	0	0	0	Рамка x1	Горизонтальная	
		1	0	2	0	0	0	Рамка x3	Горизонтальная	Проходной переключатель
		1	0	2	0	0	0	Рамка x3	Горизонтальная	Проходной переключатель
		2	0	0	0	0	0	Рамка x2	Горизонтальная	
		5	0	5	0	0				
		38	3	20	6	2				

Двухкомнатная квартира г. Краснодар	Масштаб	Лист	Листов
	1:1	11	
Спецификация электромеханизмов		Дизайнер интерьера Левченко Татьяна	

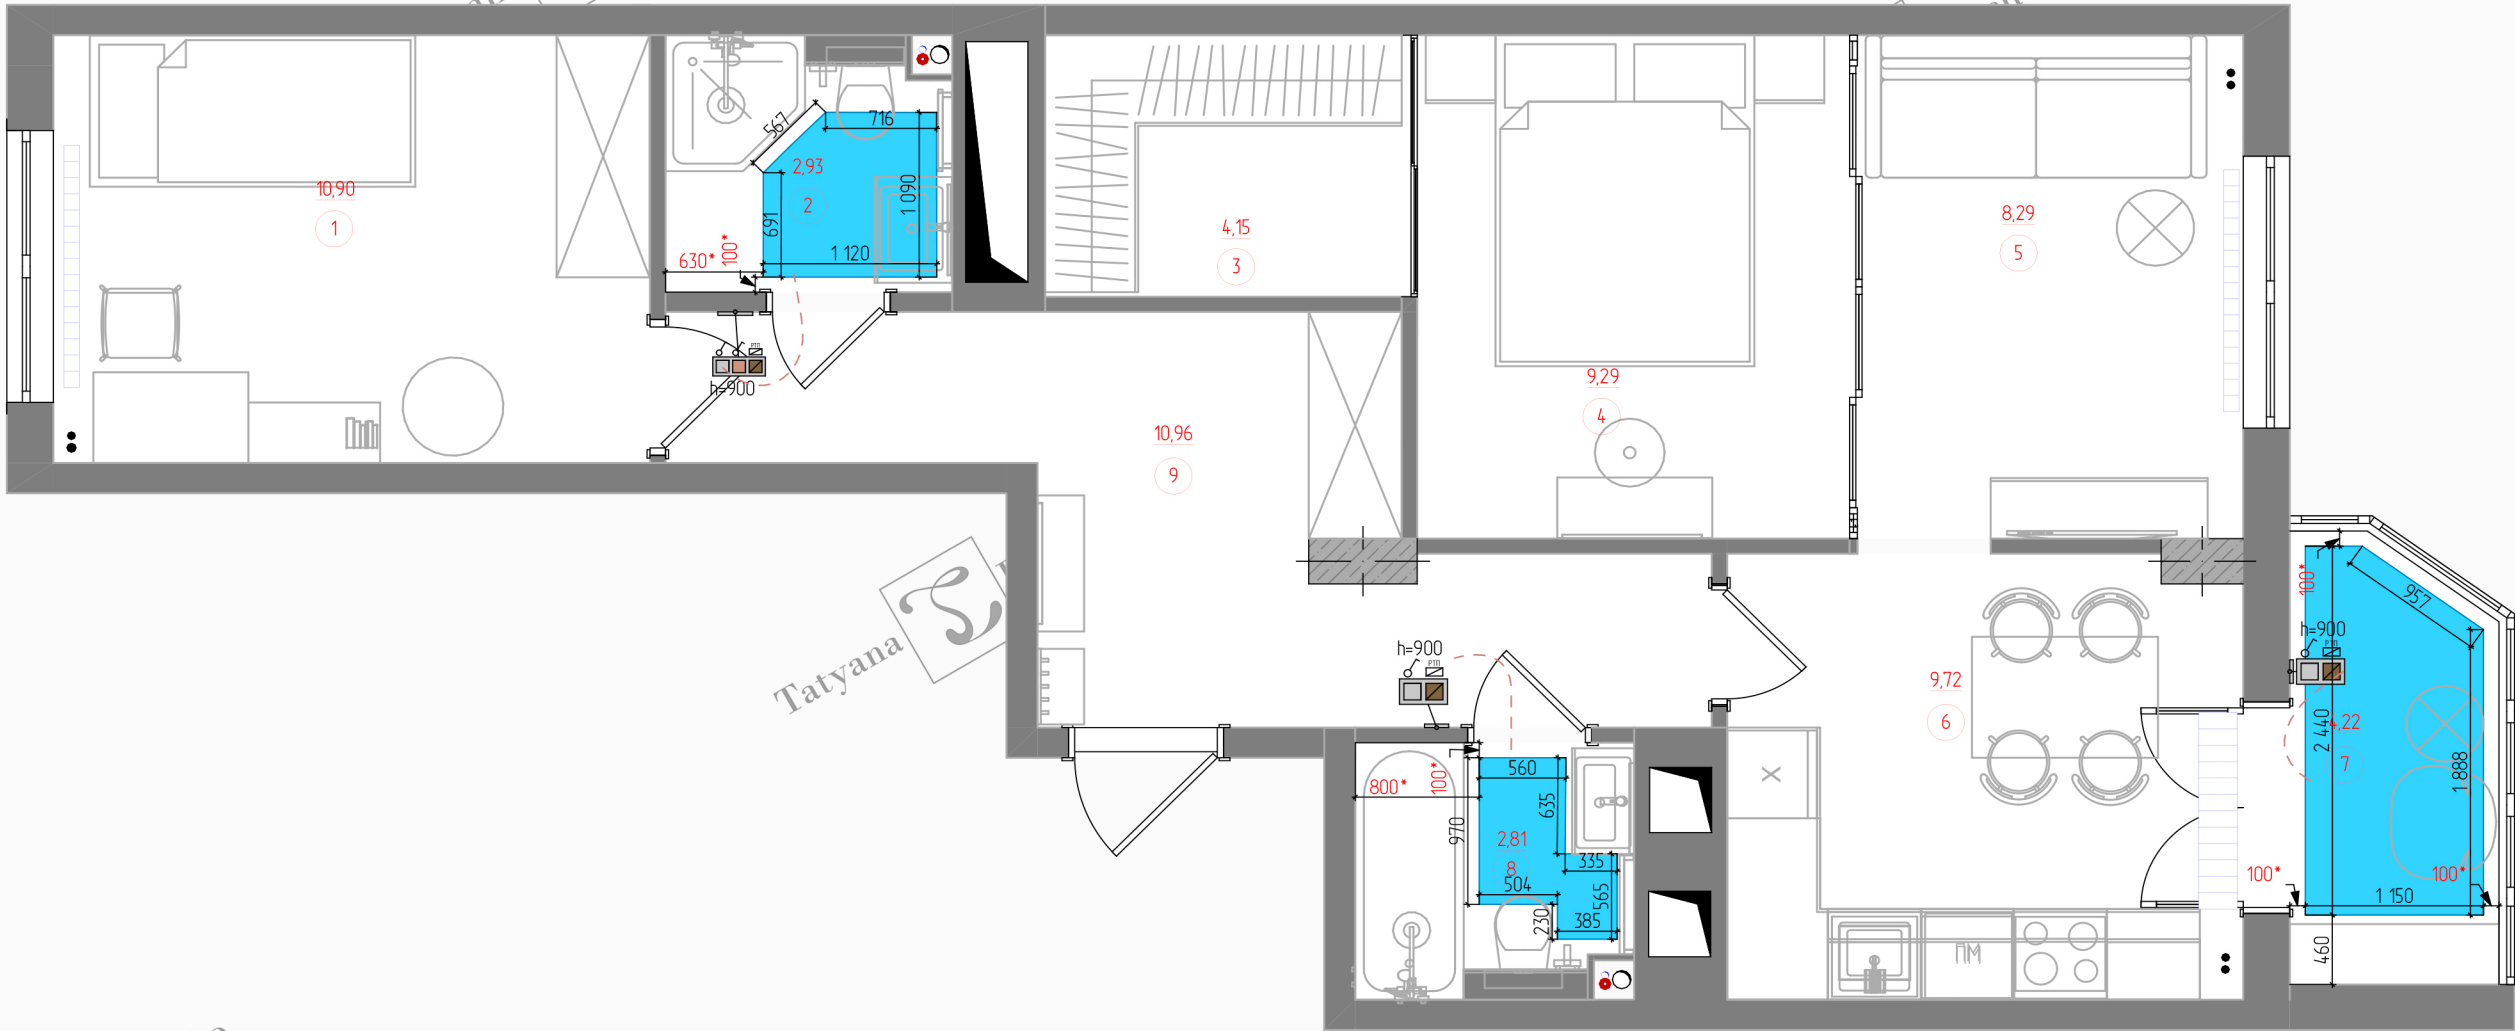

№	Наименование	Площадь
1	Детская	10,90
2	Сан.узел 1	2,93
3	Гардеробная	4,15
4	Спальня родителей	9,29
5	Гостиная	8,29
6	Кухня	9,72
7	Лоджия	4,22
8	Сан.узел 2	2,81
9	Коридор	10,96
		63,27 м²

Условные обозначения


 - Регулятор теплого пола

Спецификация теплых полов	
Наименование	Площадь
Теплый пол лоджия	2,59
Теплый пол санузел 1	1,14
Теплый пол санузел 2	0,74

Примечание

1. Все размеры указаны в мм от чистовых покрытий
2. Обратите внимание на приоритетные размеры

Двухкомнатная квартира г. Краснодар	Масштаб	Лист	Листов
	150, 11, 133,33	12	
План теплых полов		Дизайнер интерьера Левченко Татьяна	

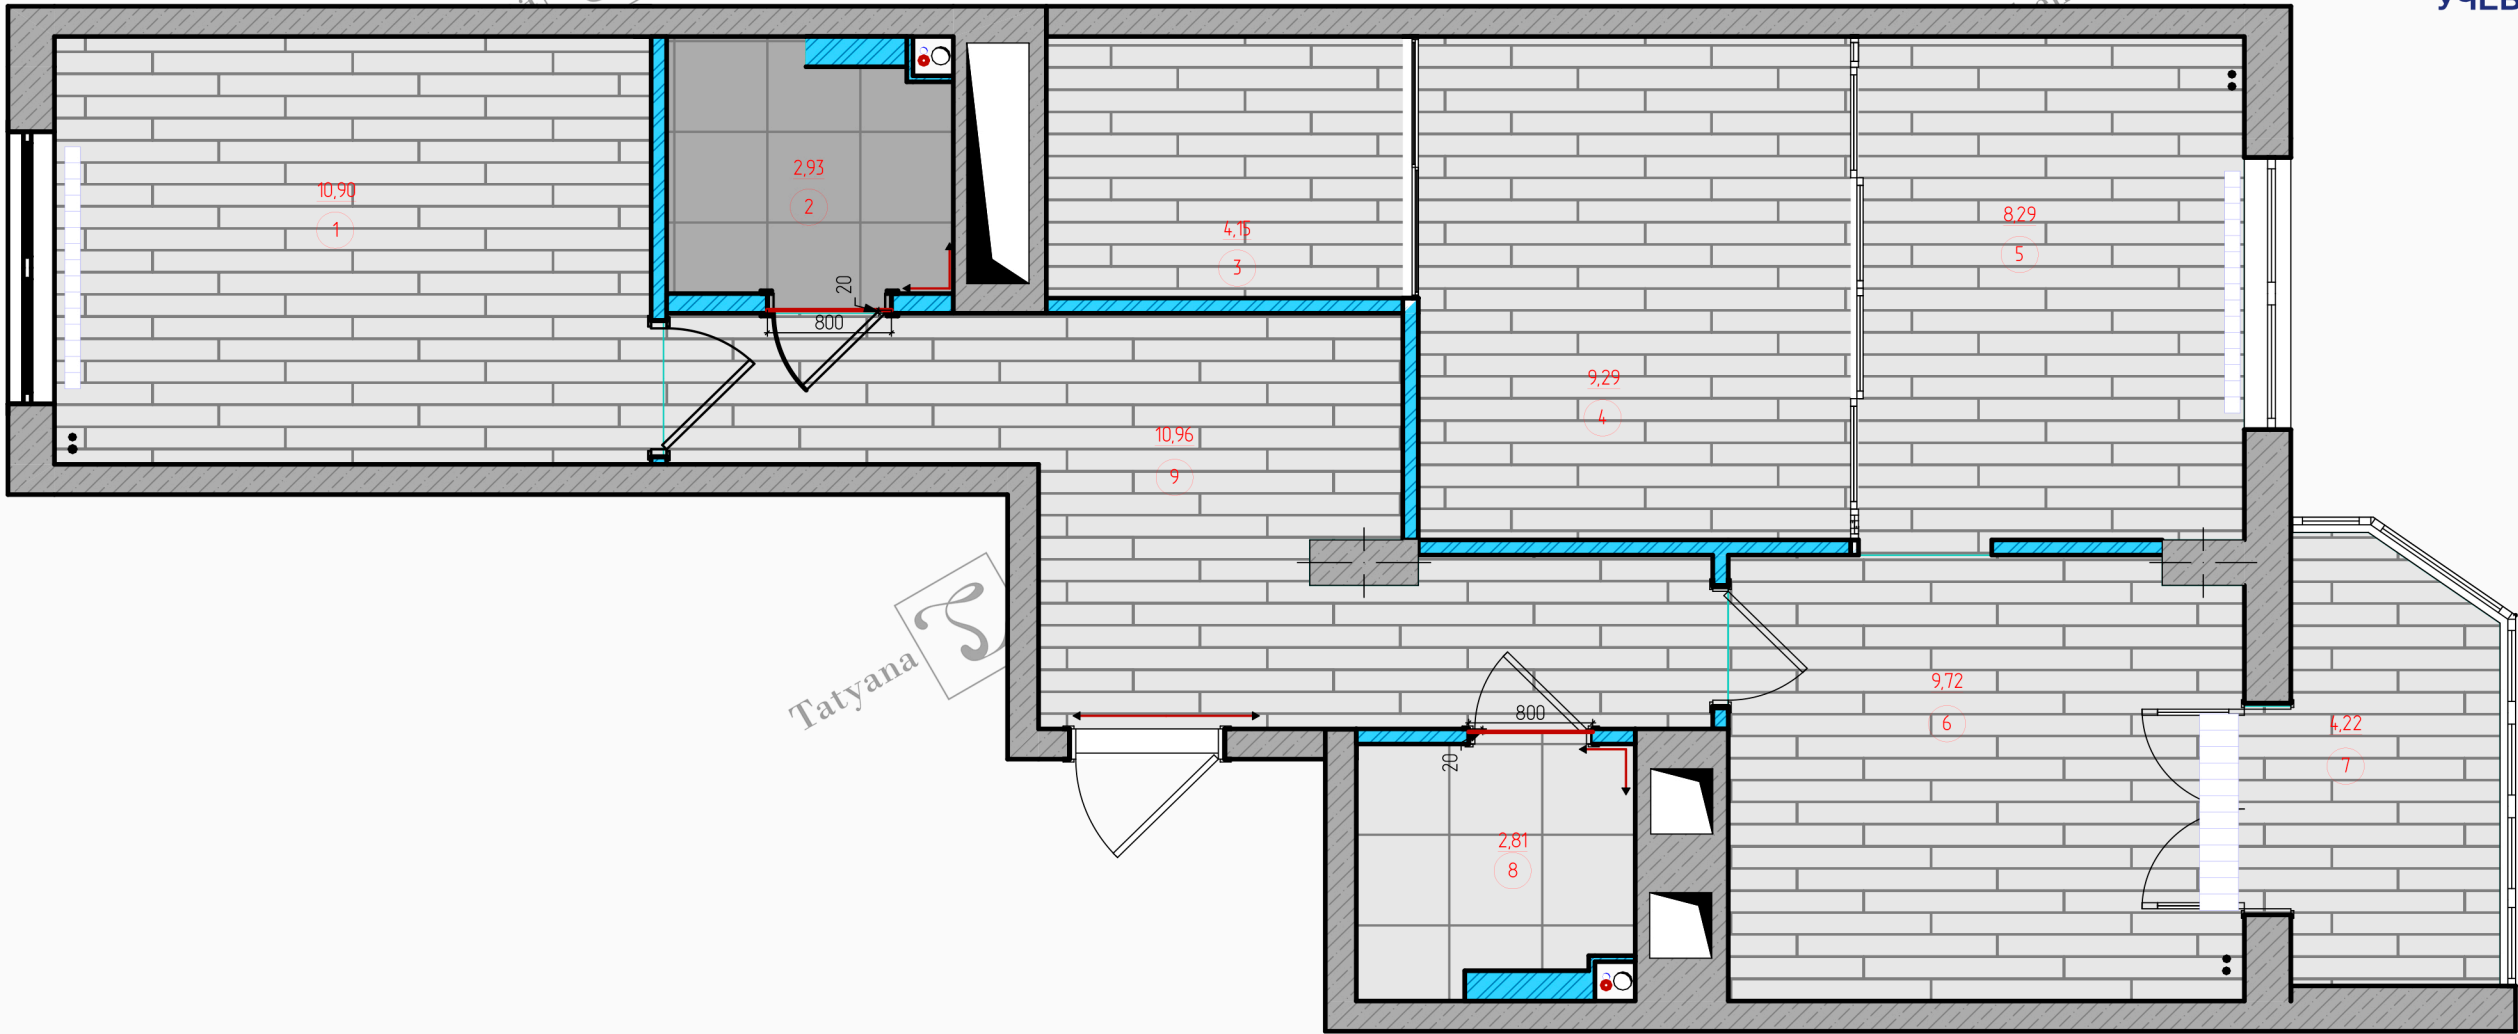

№	Наименование	Площадь
1	Детская	10,90
2	Сан.узел 1	2,93
3	Гардеробная	4,15
4	Спальня родителей	9,29
5	Гостиная	8,29
6	Кухня	9,72
7	Лоджия	4,22
8	Сан.узел 2	2,81
9	Коридор	10,96
		63,27 м²

Условные обозначения:


— Стык герметиком
800 — Размеры

Примечание
1.Площадь напольных покрытий дана без учёта подрезок и запаса!
2.Стык напольных покрытий располагать строго под дверным проемом!
3.Смотреть совместно с листом 13, 14.

Двухкомнатная квартира г. Краснодар	Масштаб	Лист	Листов
	150, 11, 133,33	13	
План напольных покрытий		Дизайнер интерьера Левченко Татьяна	

Татьяна Лебченко Спецификация напольных покрытий					
Наименование помещения	Вид на плане	Изображение	Наименование	Площадь	Толщина материала (мм)
Гардеробная			Ламинат EGGER Pro Large-8-33 Aqua Plus EPL 204 Дуб Шерман светло-коричневый 1292x246	21,99	0,8
Детская			Ламинат EGGER Pro Large-8-33 Aqua Plus EPL 204 Дуб Шерман светло-коричневый 1292x246	10,97	0,8
Коридор			Ламинат EGGER Pro Large-8-33 Aqua Plus EPL 204 Дуб Шерман светло-коричневый 1292x246	11,23	0,8
Кухня			Ламинат EGGER Pro Large-8-33 Aqua Plus EPL 204 Дуб Шерман светло-коричневый 1292x246	13,93	0,8
Сан.узел 1			Керамогранит La Platera EARTHSOING NATURAL 60 600x600	3,01	0,9
Сан.узел 2			Керамогранит Voltas crema бежевый сатинированный карвинг 600x600	2,87	0,8

Двухкомнатная квартира г. Краснодар	Масштаб	Лист	Листов
	1:1	14	
Спецификация напольных покрытий	Дизайнер интерьера Лебченко Татьяна		

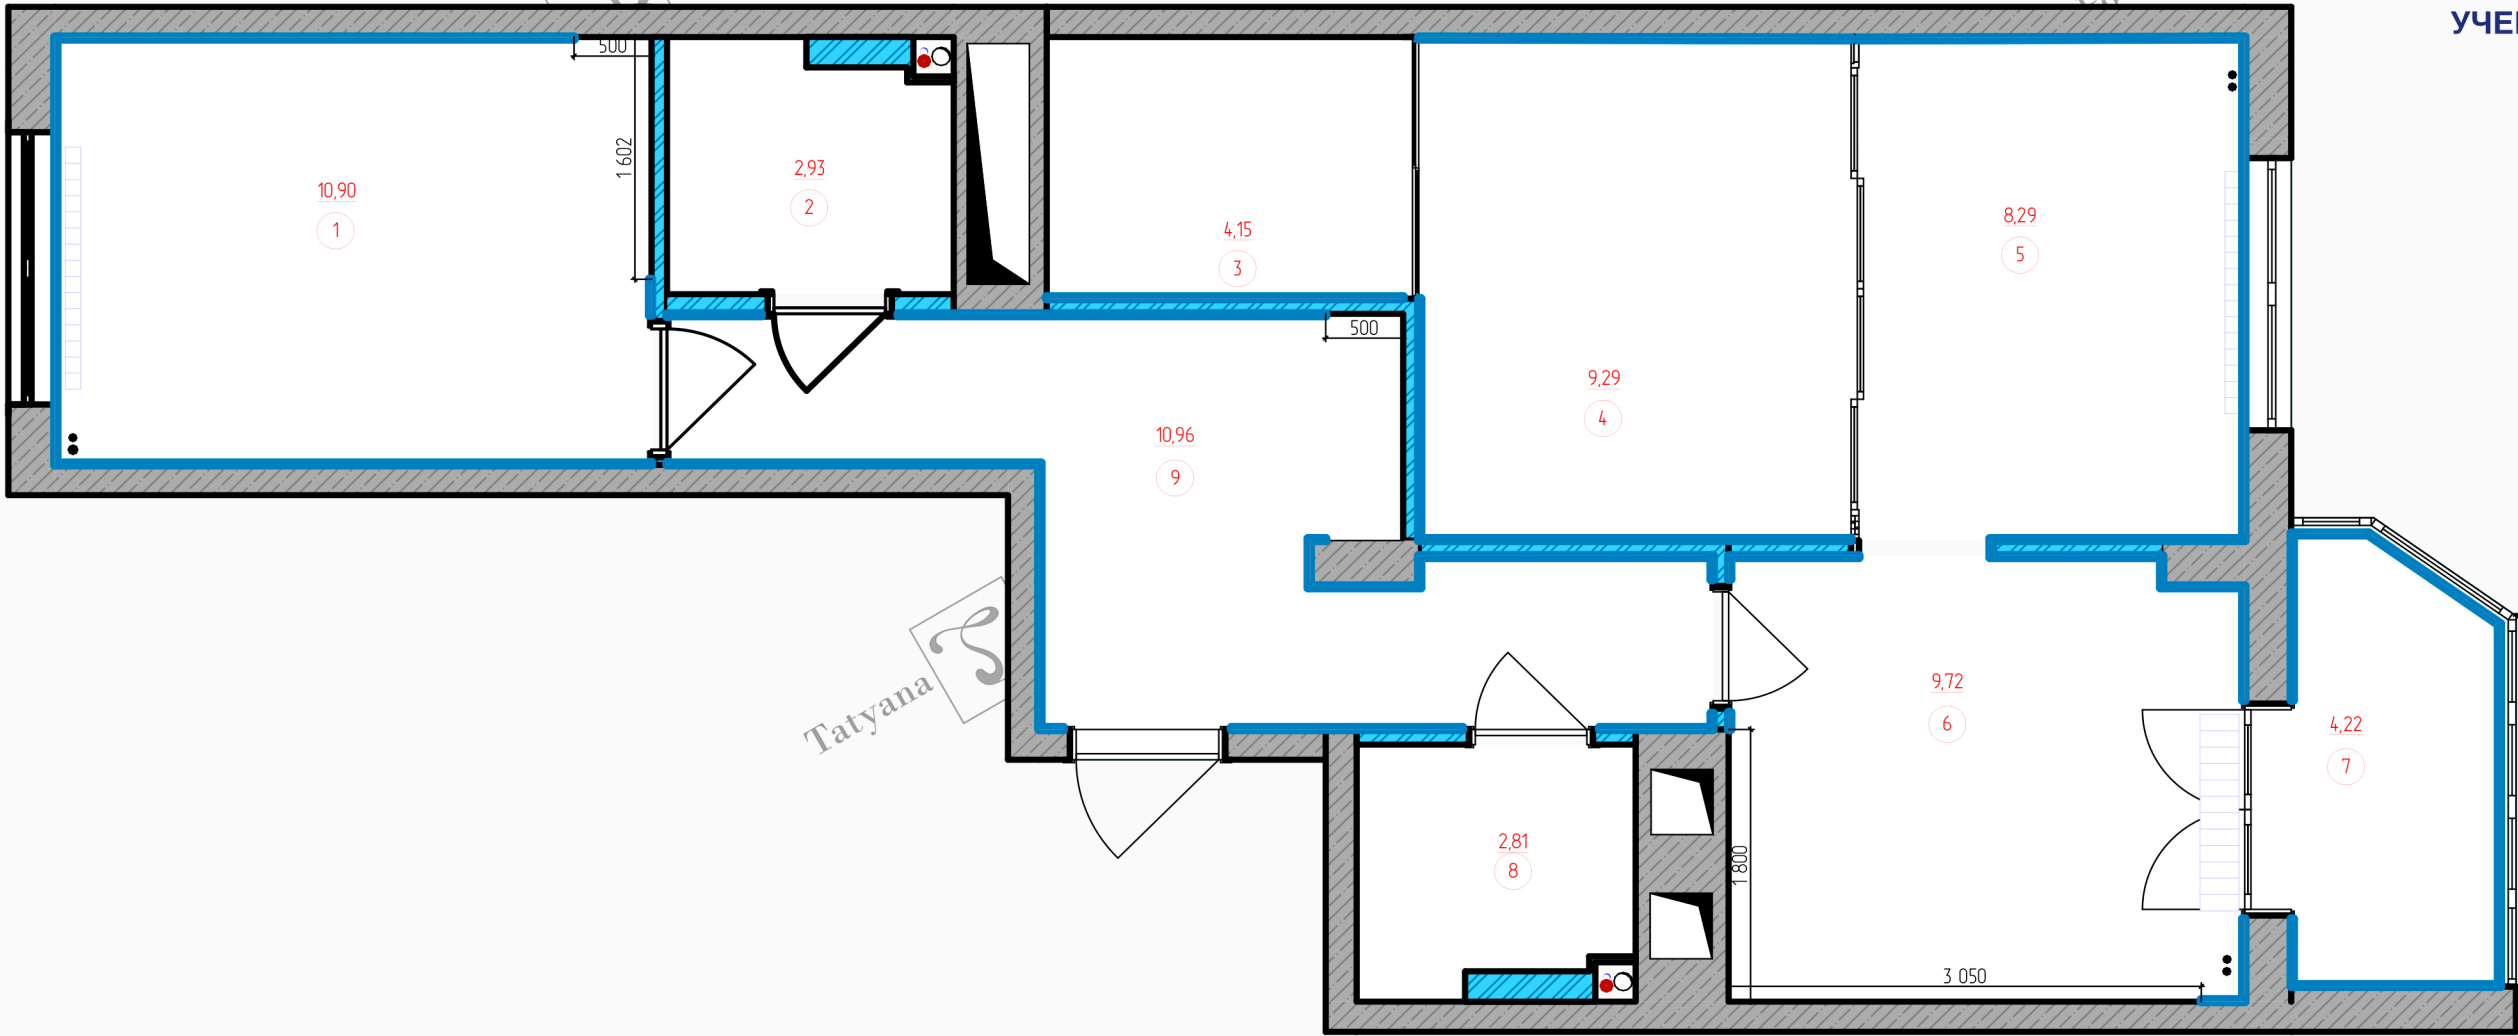


№	Наименование	Площадь
1	Детская	10,90
2	Сан.узел 1	2,93
3	Гардеробная	4,15
4	Спальня родителей	9,29
5	Гостиная	8,29
6	Кухня	9,72
7	Лоджия	4,22
8	Сан.узел 2	2,81
9	Коридор	10,96
		63,27 м²

Примечание:

1. Смотреть совместно с листом 13,14
2. Длина дана без учета подрезок и запаса в мм.
3. Монтаж плинтуса производить после установки дверных наличников

Спецификация плинтусов		
Наименование	Длина в мм	Вид на плане
Плинтус ORAC SX 182	52 264	

Двухкомнатная квартира г. Краснодар	Масштаб	Лист	Листов
	150, 11	15	
План плинтусов		Дизайнер интерьера Левченко Татьяна	

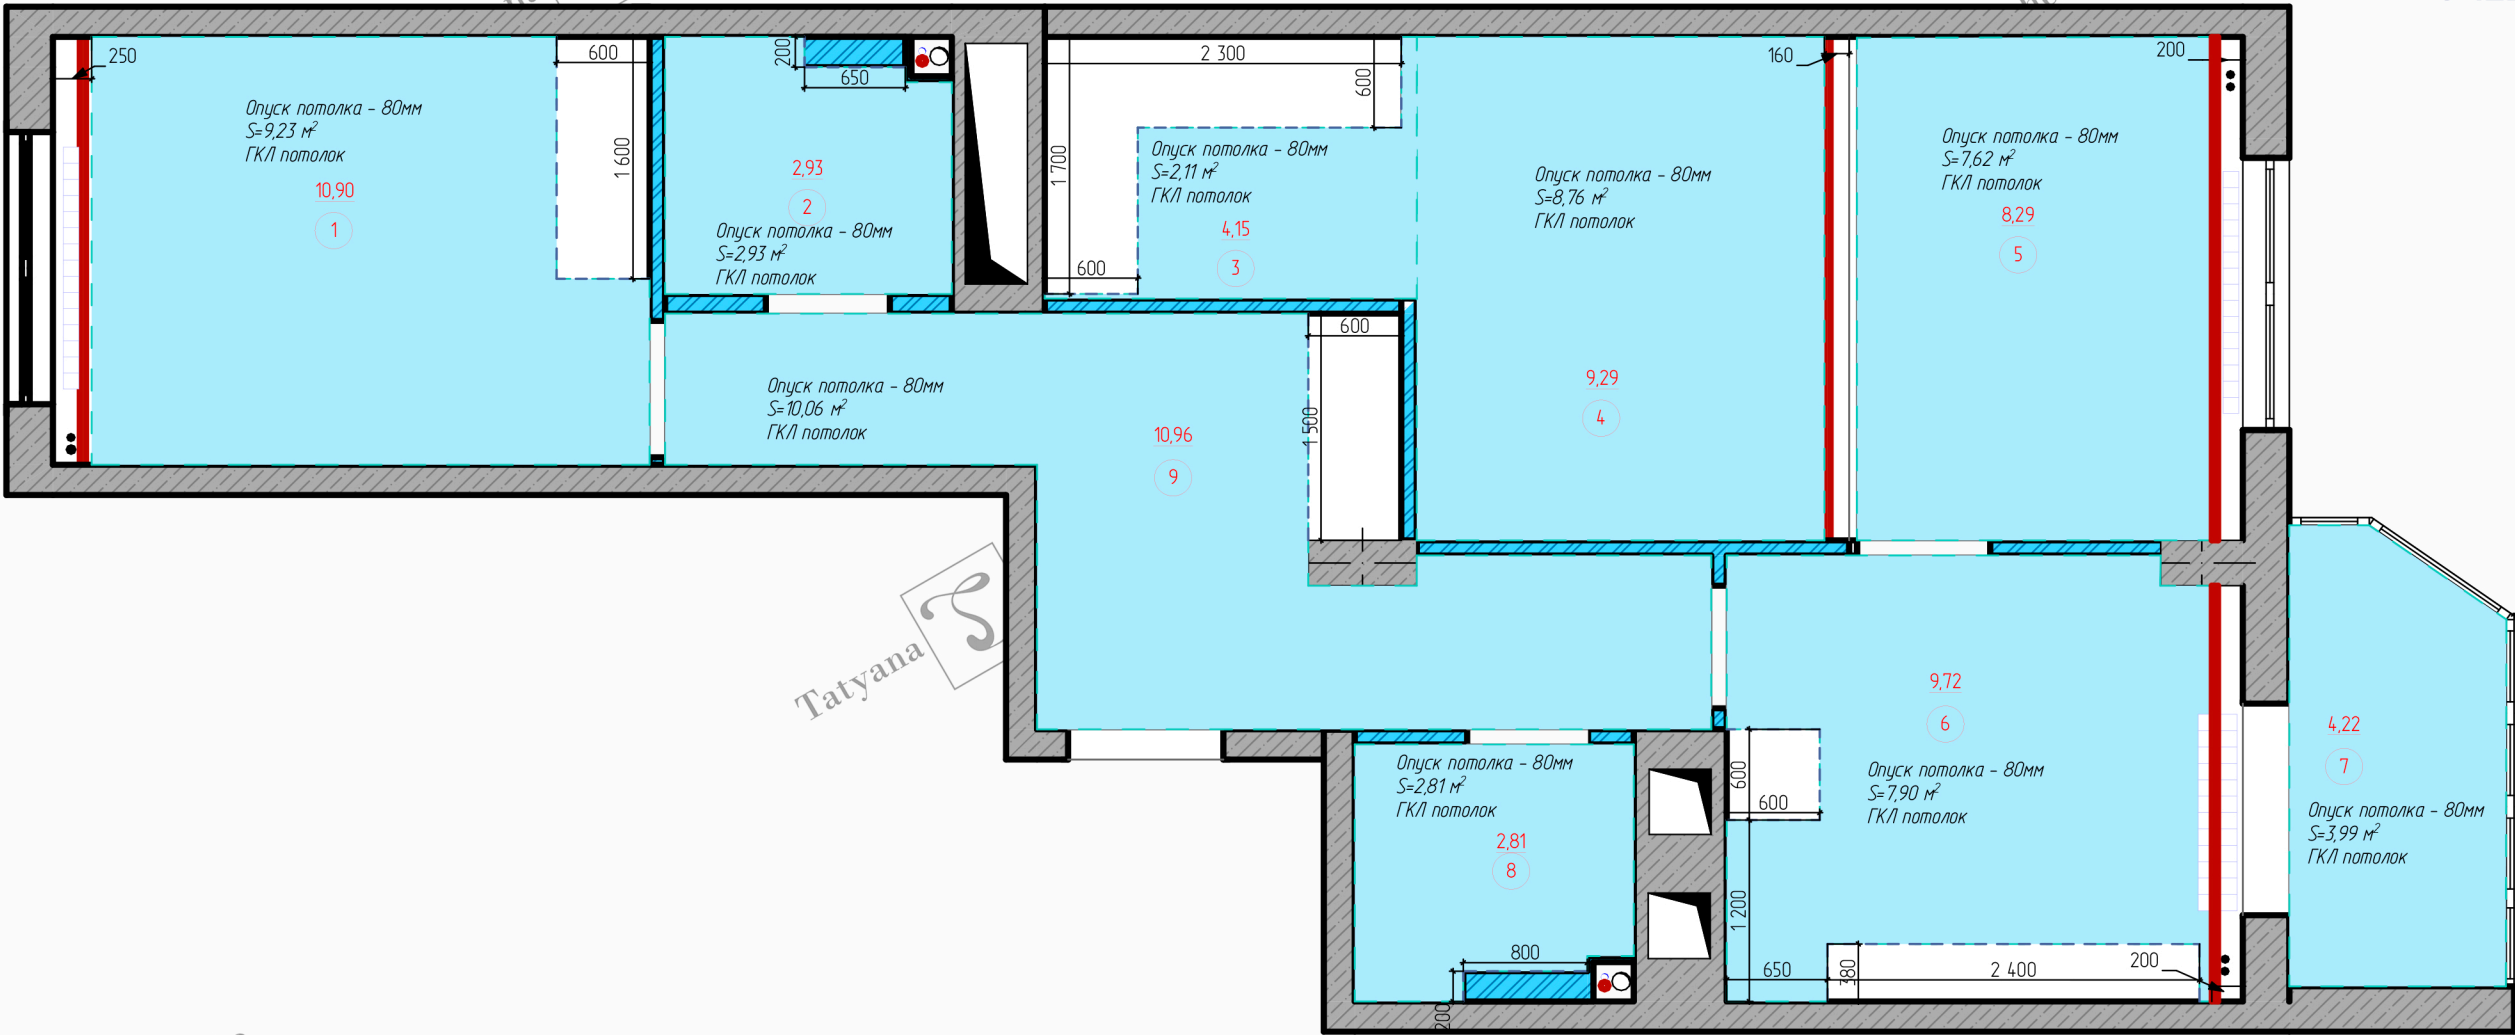

№	Наименование	Площадь
1	Детская	10,90
2	Санузел 1	2,93
3	Гардеробная	4,15
4	Спальня родителей	9,29
5	Гостиная	8,29
6	Кухня	9,72
7	Лоджия	4,22
8	Санузел 2	2,81
9	Коридор	10,96
		63,27 м²

Условные обозначения:


— - Границы встраиваемой мебели

Спецификация потолочных конструкций			
Вид на плане	Тип	Покрытие	Площадь
	ГКЛ потолок	Краска - Белила Титановые	55,41
			55,41 м²

Примечание:

1. Смотреть совместно с листом 17
- 2.Площадь покрытий указана без учёта запаса материалов в м2
- 3 За отметку ноль принят уровень чернового потолка
4. Размеры указаны в мм

Двухкомнатная квартира г. Краснодар	Масштаб	Лист	Листов
	150, 11, 133,33	16	
План потолков		Дизайнер интерьера Левченко Татьяна	

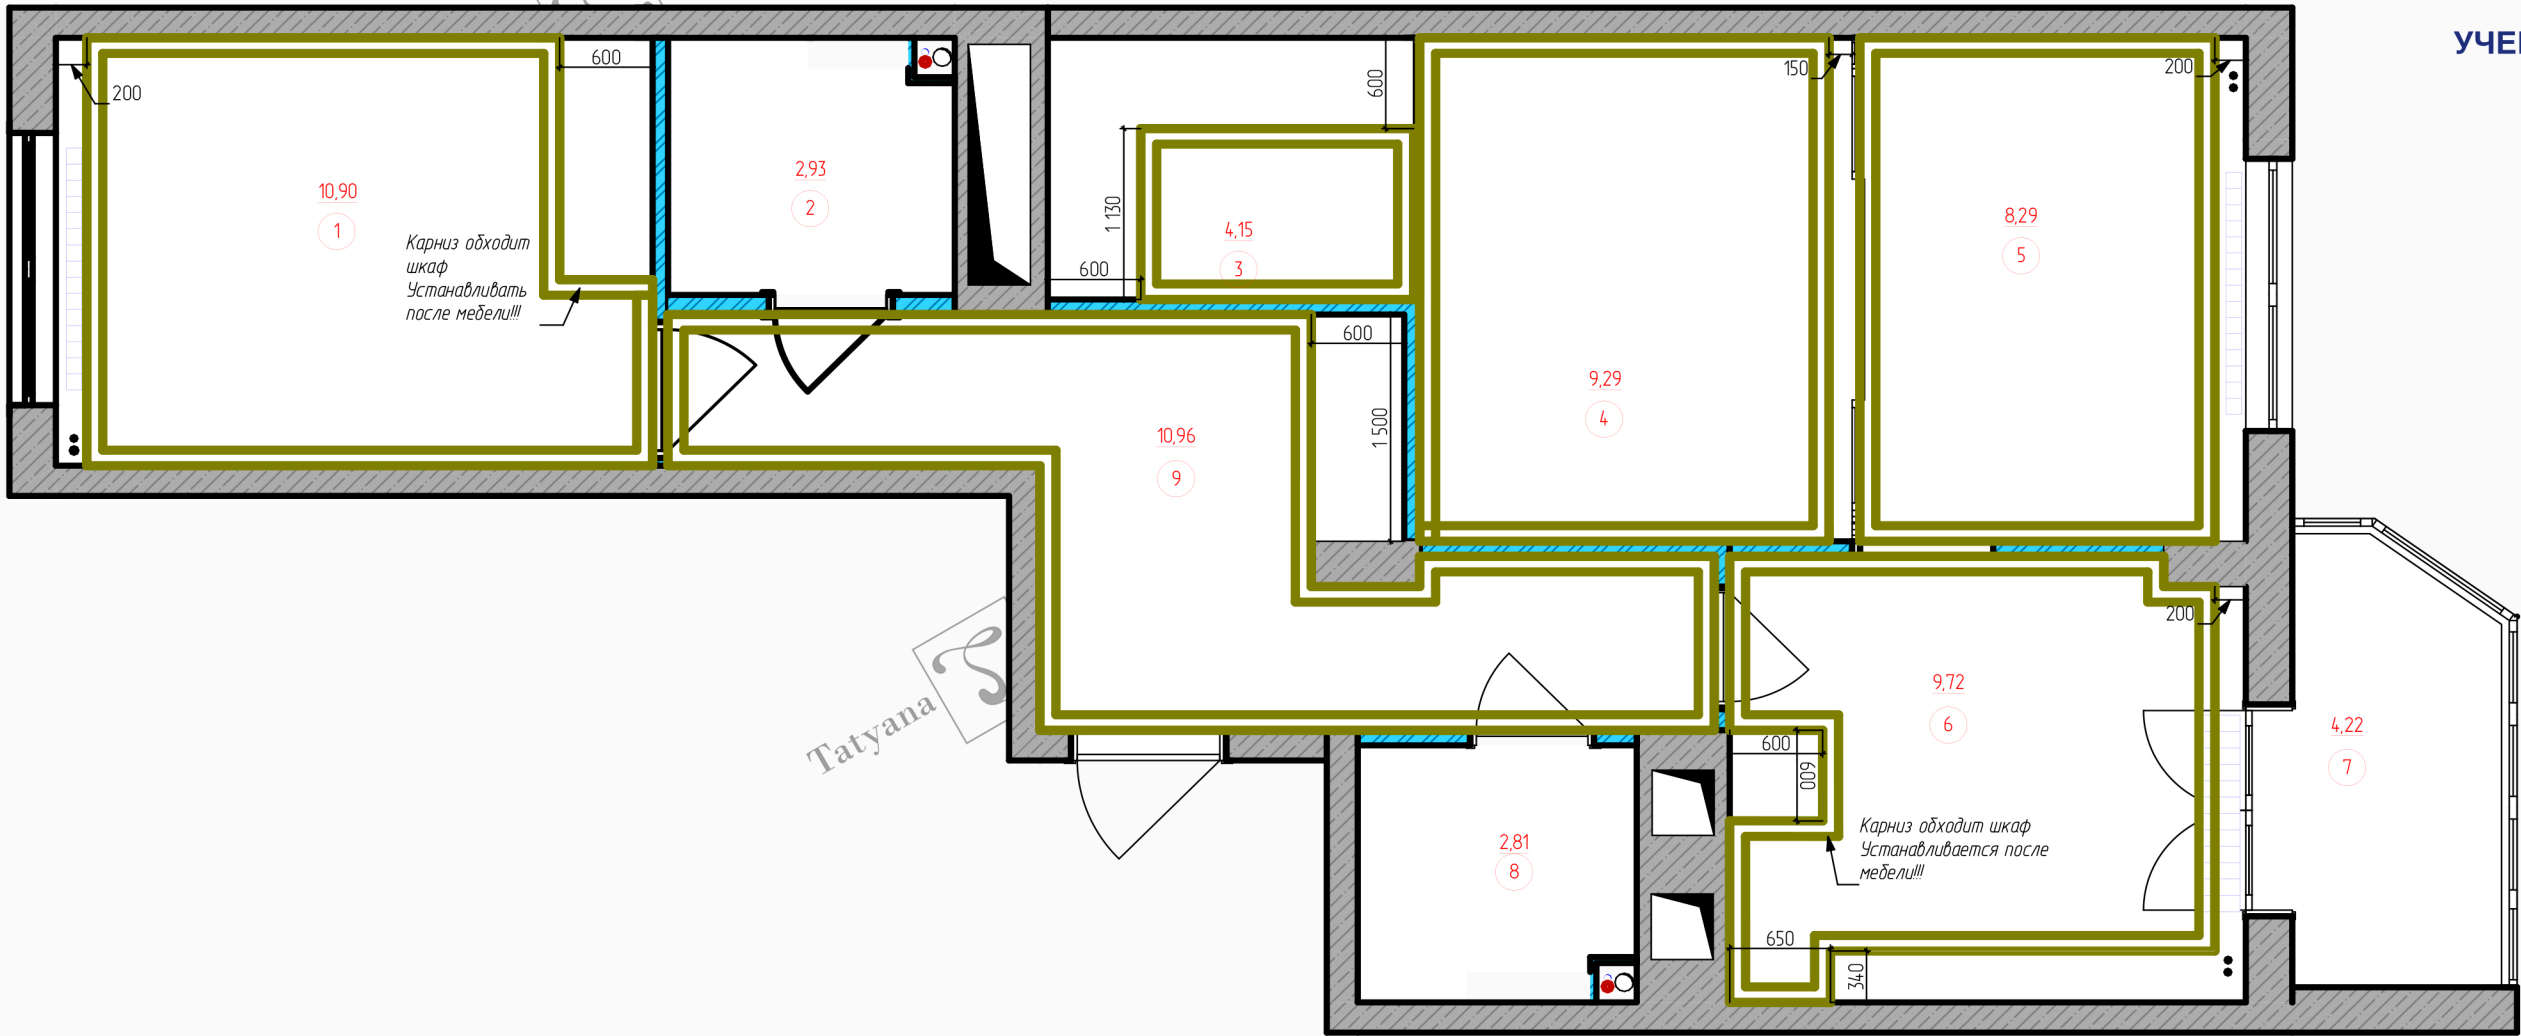


№	Наименование	Площадь
1	Детская	10,90
2	Санузел 1	2,93
3	Гардеробная	4,15
4	Спальня родителей	9,29
5	Гостиная	8,29
6	Кухня	9,72
7	Лоджия	4,22
8	Санузел 2	2,81
9	Коридор	10,96
		63,27 м²



Примечание:

1. Площадь покрытий указана без учета запаса материалов в мм

Спецификация карнизов			
Наименование	Длина в мм	Вид на плане	
Карниз	76 196		
Двухкомнатная квартира г. Краснодар		Масштаб	Лист
		150, 11, 1100	17
План карнизов		Дизайнер интерьера Левченко Татьяна	







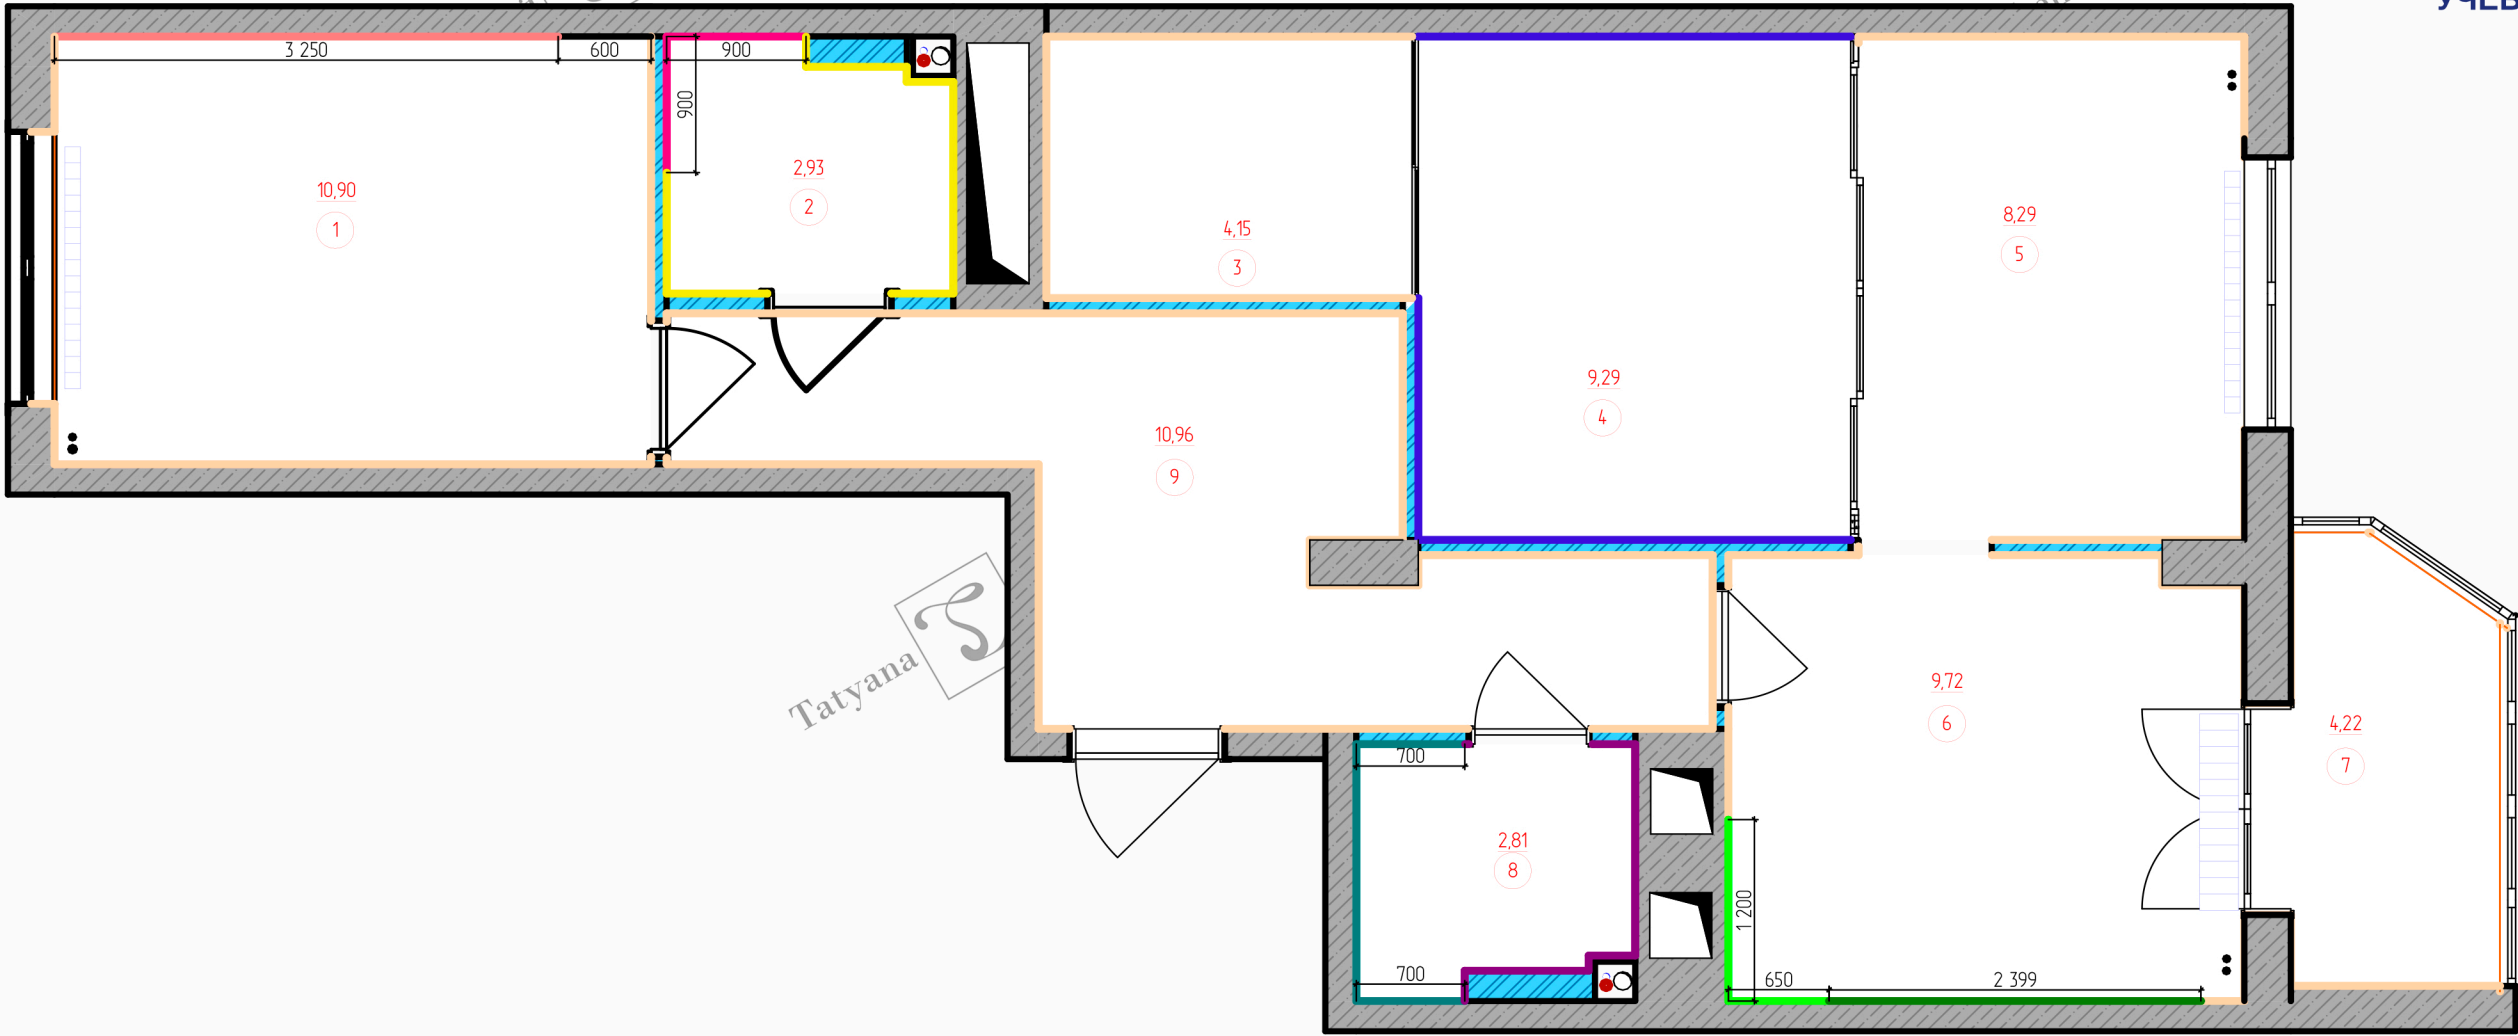


№	Наименование	Площадь
1	Детская	10,90
2	Сан.узел 1	2,93
3	Гардеробная	4,15
4	Спальня родителей	9,29
5	Гостиная	8,29
6	Кухня	9,72
7	Лоджия	4,22
8	Сан.узел 2	2,81
9	Коридор	10,96
		63,27 м²

Примечание:

- 1. Смотреть совместно с листом 19
- 2. Точное расположение фартука уточнять совместно с производителем кухни.
- 3. Площадь покрытий указаа без учёта запаса в кв.м.


Двухкомнатная квартира г. Краснодар	Масштаб	Лист	Листов
	150, 11	18	
План отделки стен	Дизайнер интерьера Левченко Татьяна		

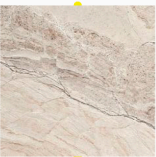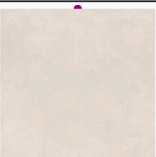 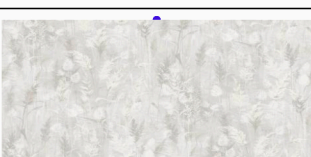 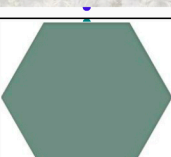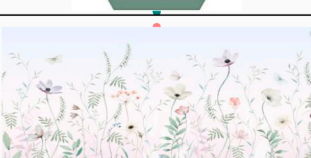Спецификация отделки стен			
Изображение	Имя Покрытия	Площадь покрытия, м2	Вид на плане
	Керамогранит Atlas Concorde Marvel Gala Exotic Green 120x278.0.9	3,70	
	Керамогранит Atlas Concorde Marvel Gala Exotic Green 60x120.0.9	1,68	
	Керамогранит BAUHOME ROSE 20x20, 0,9	5,25	
	Керамогранит La Platera EARTHSONG бежевый с прожилками 600x600	12,39	
	Керамогранит Voltas серый светлый 600x600	8,01	
	Краска 126 Awakening	150,42	
	Обои Grandeco R171112	20,82	
	Плитка Basic HEX cod 7454 25x22. 10мм зеленая шестигранник	5,52	
	Фреска ЛУГ АКВАРЕЛЬ РОЗОВАЯ	9,49	

Примечание:

1. Смотреть совместно с листом 18

Двухкомнатная квартира г. Краснодар	Масштаб	Лист	Листов
	1:1	19	
Спецификация отделки стен	Дизайнер интерьера Левченко Татьяна		

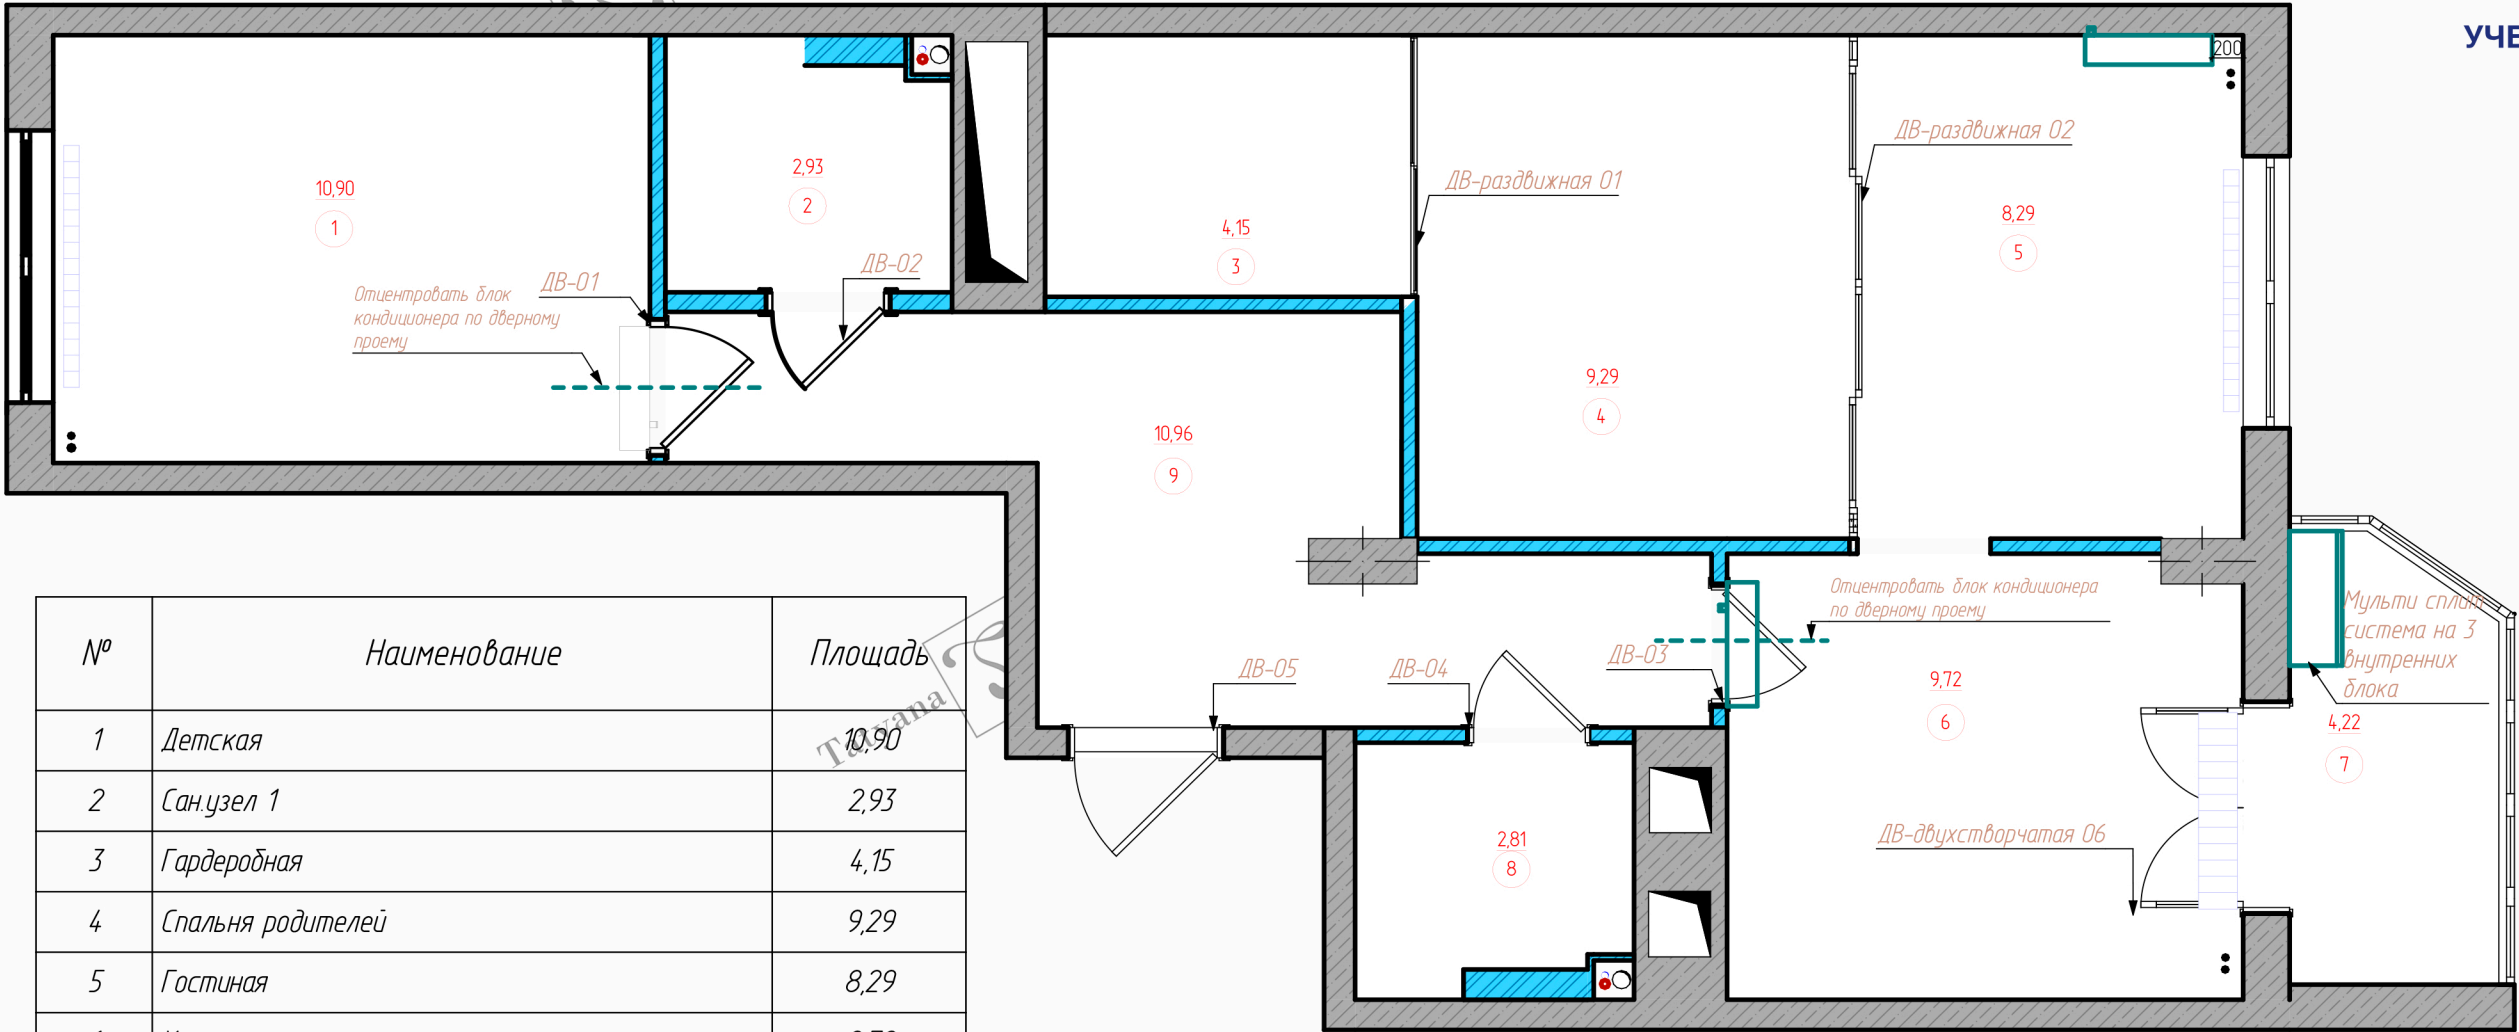

№	Наименование	Площадь
1	Детская	10,90
2	Сан.узел 1	2,93
3	Гардеробная	4,15
4	Спальня родителей	9,29
5	Гостиная	8,29
6	Кухня	9,72
7	Лоджия	4,22
8	Сан.узел 2	2,81
9	Коридор	10,96
		63,27 м²

Profil Doors
дверь 1PW крем байт
(RAL 120-02)



Спецификация дверей					
Номер на плане	Вид	Размеры Ш x В	Ориентация	Кол-во	Толщина Стены
ДВ-01		900×2 100	Л	1	100
ДВ-02		800×2 100	П	1	130
ДВ-03		800×2 100	П	1	100
ДВ-04		800×2 100	Л	1	100
ДВ-05		1 000×2 100	П	1	200
ДВ-двухстворчатая 06		1 400×2 150	Л	1	300
ДВ-раздвижная 01		1 730×3 000	Л	1	100
ДВ-раздвижная 02		3 330×2 800		1	50


Условные обозначения:

ДВ-01 - маркировка двери

Примечание:




1. Размеры дверных проёмов уточнить у производителей дверей
2. Предполагается установка дверей profil Doors 1PW с наличником 70 мм (если не указано иное)
3. Вывести двери в 1 уровень по верху наличника по месту
4. Предусмотреть слив конденсата в канализацию
5. Кондиционеры размещать по центру проёма
6. Перед заказом дверей необходим выезд и замер от специалиста с составлением технического задания

Двухкомнатная квартира г. Краснодар	Масштаб	Лист	Листов
	150	20	
План дверей и кондиционеров		Дизайнер интерьера Левченко Татьяна	

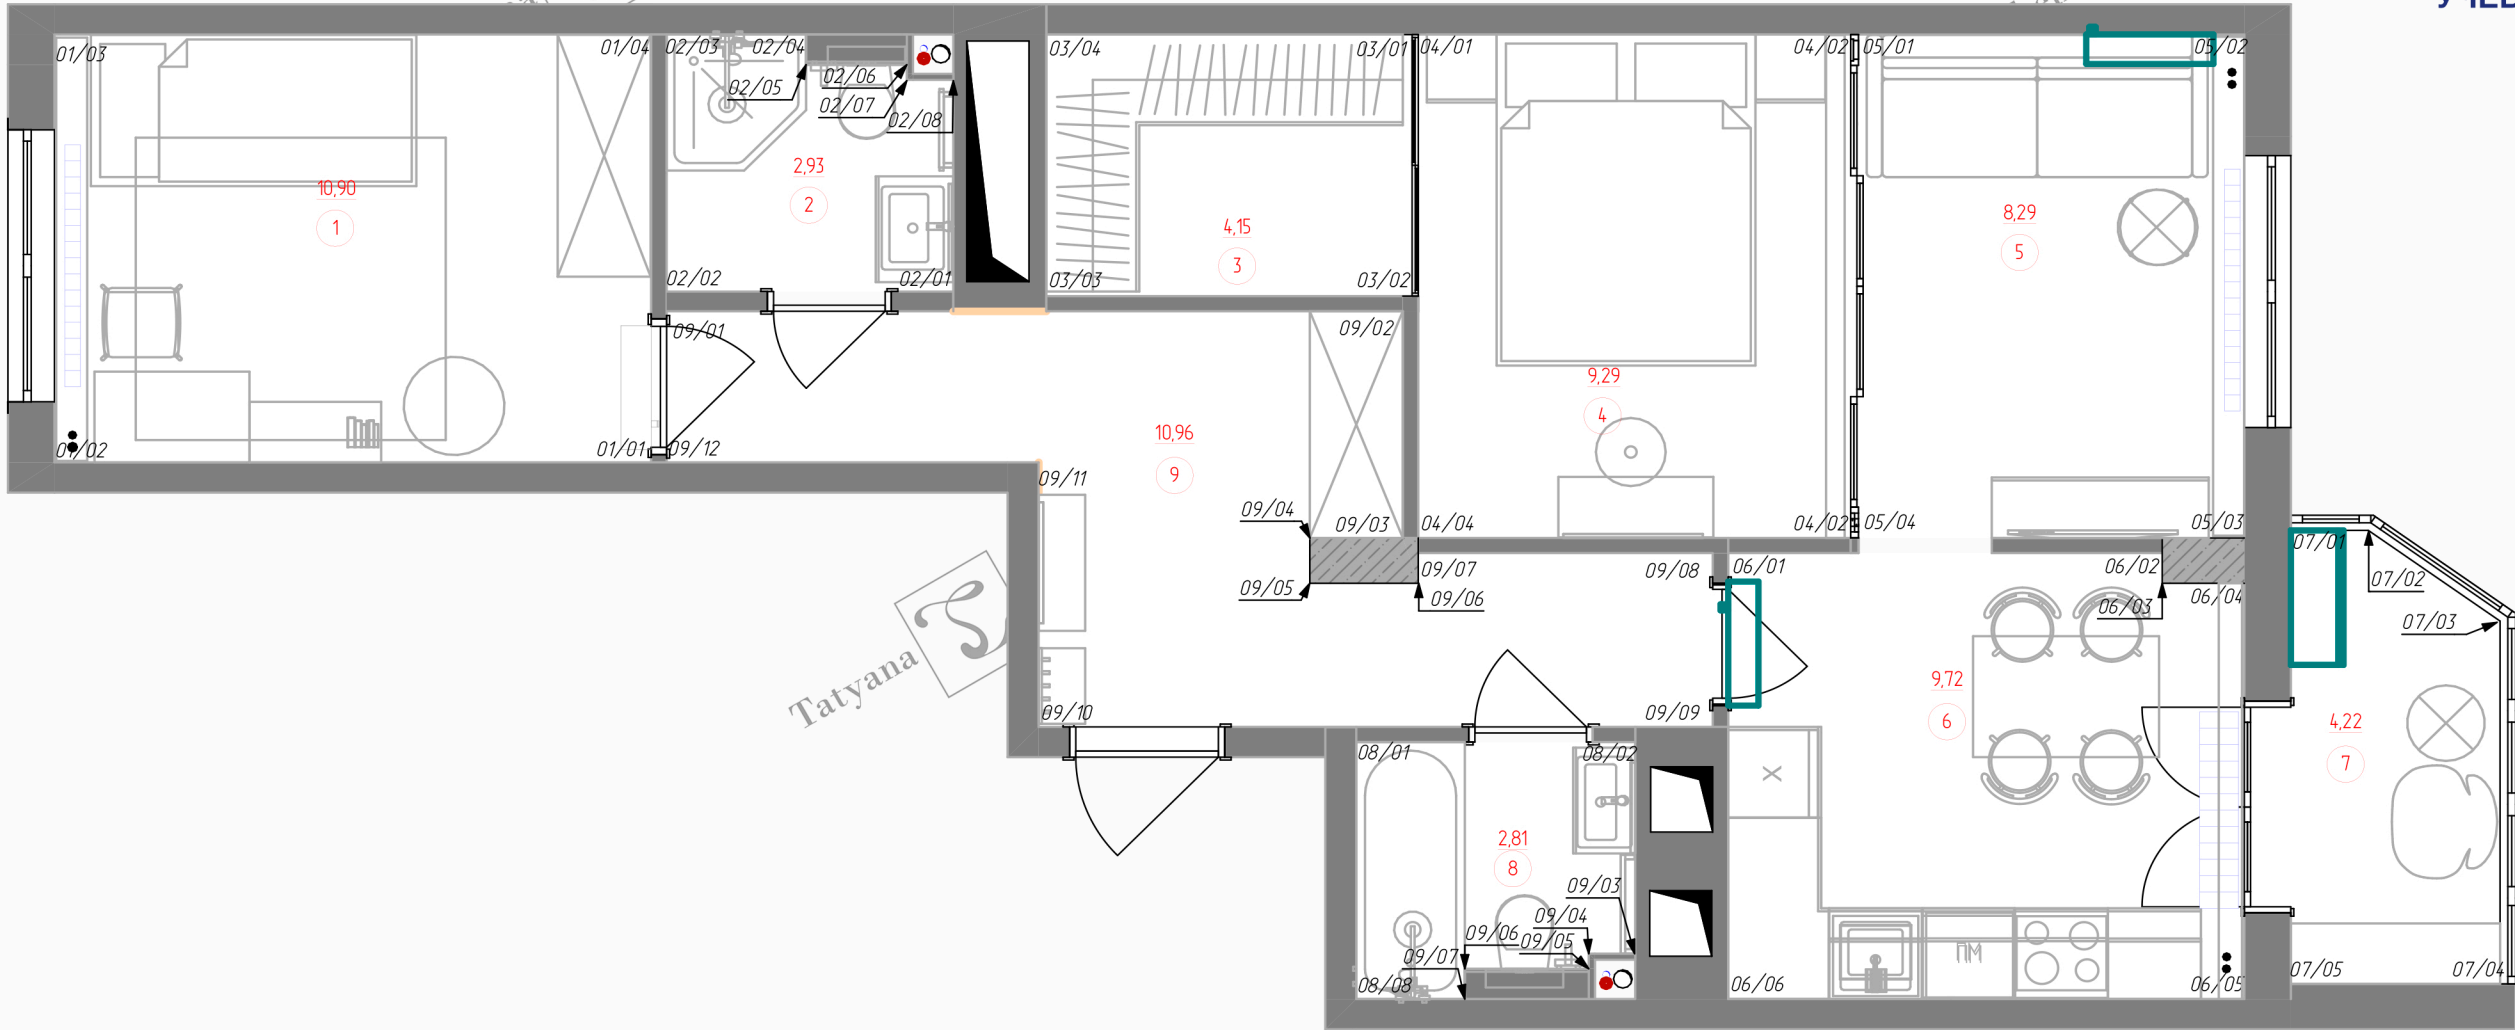

№	Наименование	Площадь
1	Детская	10,90
2	Санузел 1	2,93
3	Гардеробная	4,15
4	Спальня родителей	9,29
5	Гостиная	8,29
6	Кухня	9,72
7	Лоджия	4,22
8	Санузел 2	2,81
9	Коридор	10,96
		63,27 м²

Двухкомнатная квартира г. Краснодар	Масштаб	Лист	Листов
	150, 11	21	
План маркировки стен для развёрток		Дизайнер интерьера Левченко Татьяна	

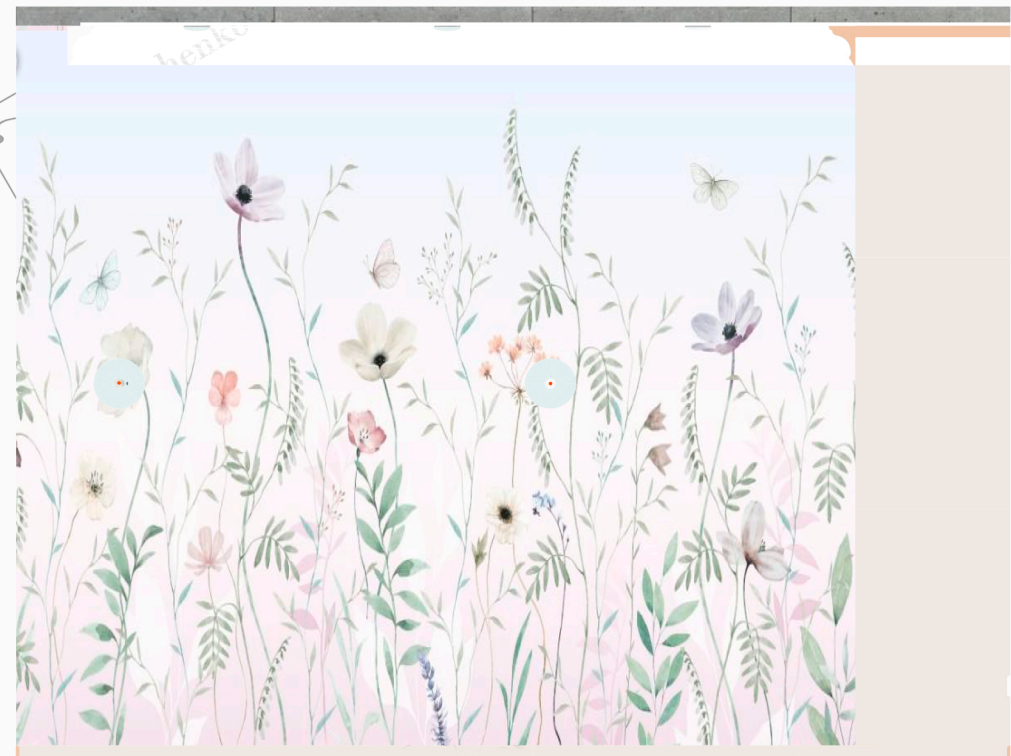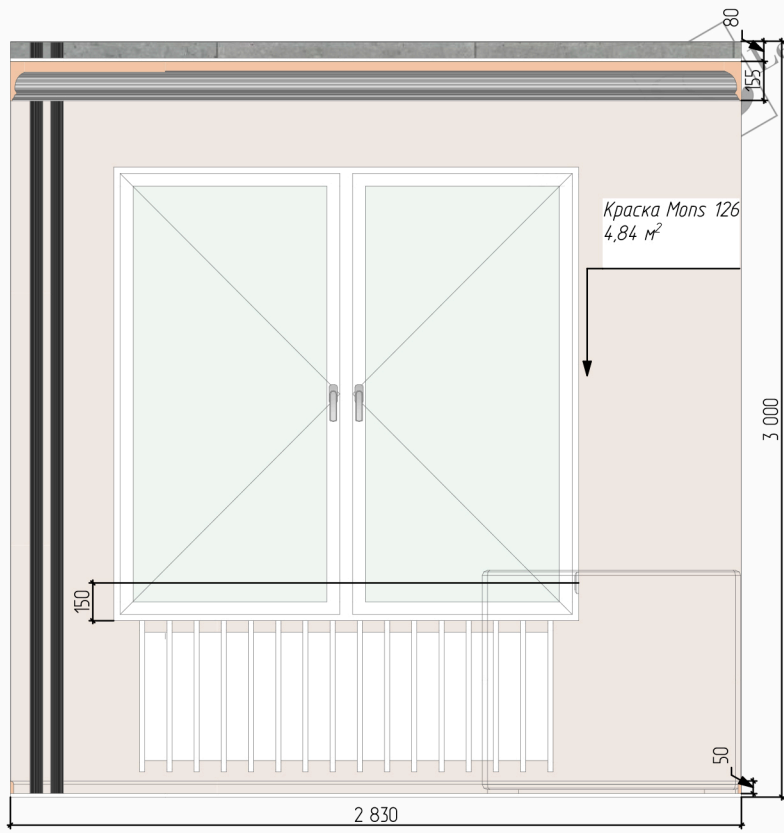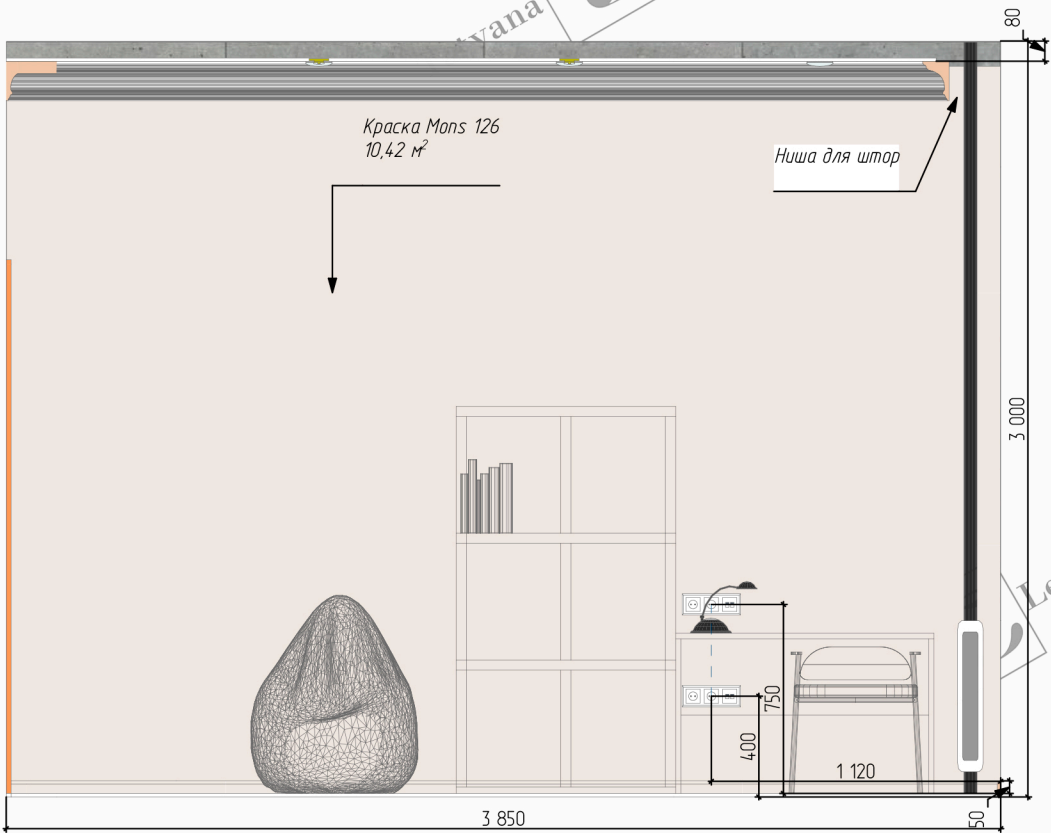

Tatyana Levchenko

Tatyana Levchenko

Tatyana Levchenko

Tatyana Levchenko

Двухкомнатная квартира г. Краснодар	Масштаб	Лист	Листов
	1:30	22	
Развёртки детской	Дизайнер интерьера Левченко Татьяна		



Двухкомнатная квартира г. Краснодар	Масштаб	Лист	Листов
		23	
Визуализация спальни для взрослых	Дизайнер интерьера Левченко Татьяна		



Двухкомнатная квартира г. Краснодар	Масштаб	Лист	Листов
		24	
Визуализация кухни	Дизайнер интерьера Левченко Татьяна		



Двухкомнатная квартира г. Краснодар	Масштаб	Лист	Листов
		25	
Визуализация санузла №1	Дизайнер интерьера Левченко Татьяна		



Двухкомнатная квартира г. Краснодар	Масштаб	Лист	Листов
		26	
Визуализация санузла №2	Дизайнер интерьера Левченко Татьяна		




TATYANA LEVCHENKO

Двухкомнатная квартира г. Краснодар	Масштаб	Лист	Листов
		27	
Визуализация детской	Дизайнер интерьера Левченко Татьяна		




TATYANA LEVCHENKO

Двухкомнатная квартира г. Краснодар	Масштаб	Лист	Листов
		28	
Визуализация гостиной	Дизайнер интерьера Левченко Татьяна		